

**LEGENDA:**

- granice oraz numery działek
- os drogi
- krawężel drogi
- krawężel ścieżki rowerowej/ ciągu pieszo - rowerowego/ chodnika
- krawężnik betonowy
- pobocze gruntowe
- krawężnik betonowy przy pasie dzielącym/ wyspie rozgraniczającej
- oznakowanie poziome
- ściana oporowa
- ekrany akustyczne
- rezerwa pod ekrany akustyczne
- budynki do wyburzenia
- nawierzchnia jezdni starodroża DK3
- zielen
- nawierzchnia z kostki kamiennej
- nawierzchnia wysp środkowych
- nawierzchnia dróg podporządkowanych
- nawierzchnia dodatkowych jezdni
- nawierzchnia dróg technologicznych
- nawierzchnia parkingu
- nawierzchnia zjazdu publicznego
- nawierzchnia chodnika
- nawierzchnia ścieżki rowerowej
- nawierzchnia ciągu pieszo-rowerowego
- nawierzchnia z kruszyka
- projektowane skarpy
- projektowany przepust
- projektowany przebieg cieku/rowu
- projektowany rurociąg
- projektowane zbiorniki
- rzeki
- istniejące cieki/rowy
- likwidacja cieku/rowu
- woda powierzchniowa
- projektowana linia rozgraniczająca inwestycji
- pas inwestycji do DUŚ
- krawężel zjazdu

NAZWA I ADRES OBIEKTU BUDOWLANEGO:  
 „Rozbudowa drogi krajowej nr 3 na odcinku Bolków - Jelenia Góra wraz z budową obwodnicy Kaczorowa”

NAZWA INWESTORA:  
 Skarb Państwa - Generalny Dyrektor Dróg Krajowych i Autostrad, Reprezentant:  
 Generalna Dyrekcja Dróg Krajowych i Autostrad wrocławiu  
 ul. Powstańców Śląskich 136, 53-139 Wrocław

WYKONAWCA DOKUMENTACJI PROJEKTOWEJ:  
**databout**  
 Databout Sp. z o.o. ul. Bitwy Warszawskiej 1920r.  
 nr 7 (klatka B), 02-366 Warszawa  
 Biuro w Rzeszowie: Al. Armii Krajowej 80 (piętro 6), 35-307 Rzeszów.  
 Tel. +48 17 785 34 12

STUDIUM TECHNICZNO-EKONOMICZNO-ŚRODOWISKOWE


BRANDA: DROGOWA

TYTUL KWADRANSU: PLAN SYTUACYJNY - WARIANT Z OBWODNICĄ 7

PROJEKTANT	SPECJALNOŚĆ	NR UPRAWNIENI	PODPIS
mgr inż. Piotr Szczepański	drogowa	MAZ/0311/PWB/15	<i>[Signature]</i>
mgr inż. Grzegorz Whykło	drogowa	LUB/0165/POD/12	<i>[Signature]</i>
mgr inż. Paulina Michalska	drogowa		<i>[Signature]</i>
mgr inż. Sandra Miazłarz	drogowa		<i>[Signature]</i>
mgr inż. Joanna Kuziel	drogowa		<i>[Signature]</i>
mgr inż. Dawid Kusiaś	drogowa		<i>[Signature]</i>

PL9625 DATA: 23.08.2023 SKALA: 1:1000 STR. NR: 2.1



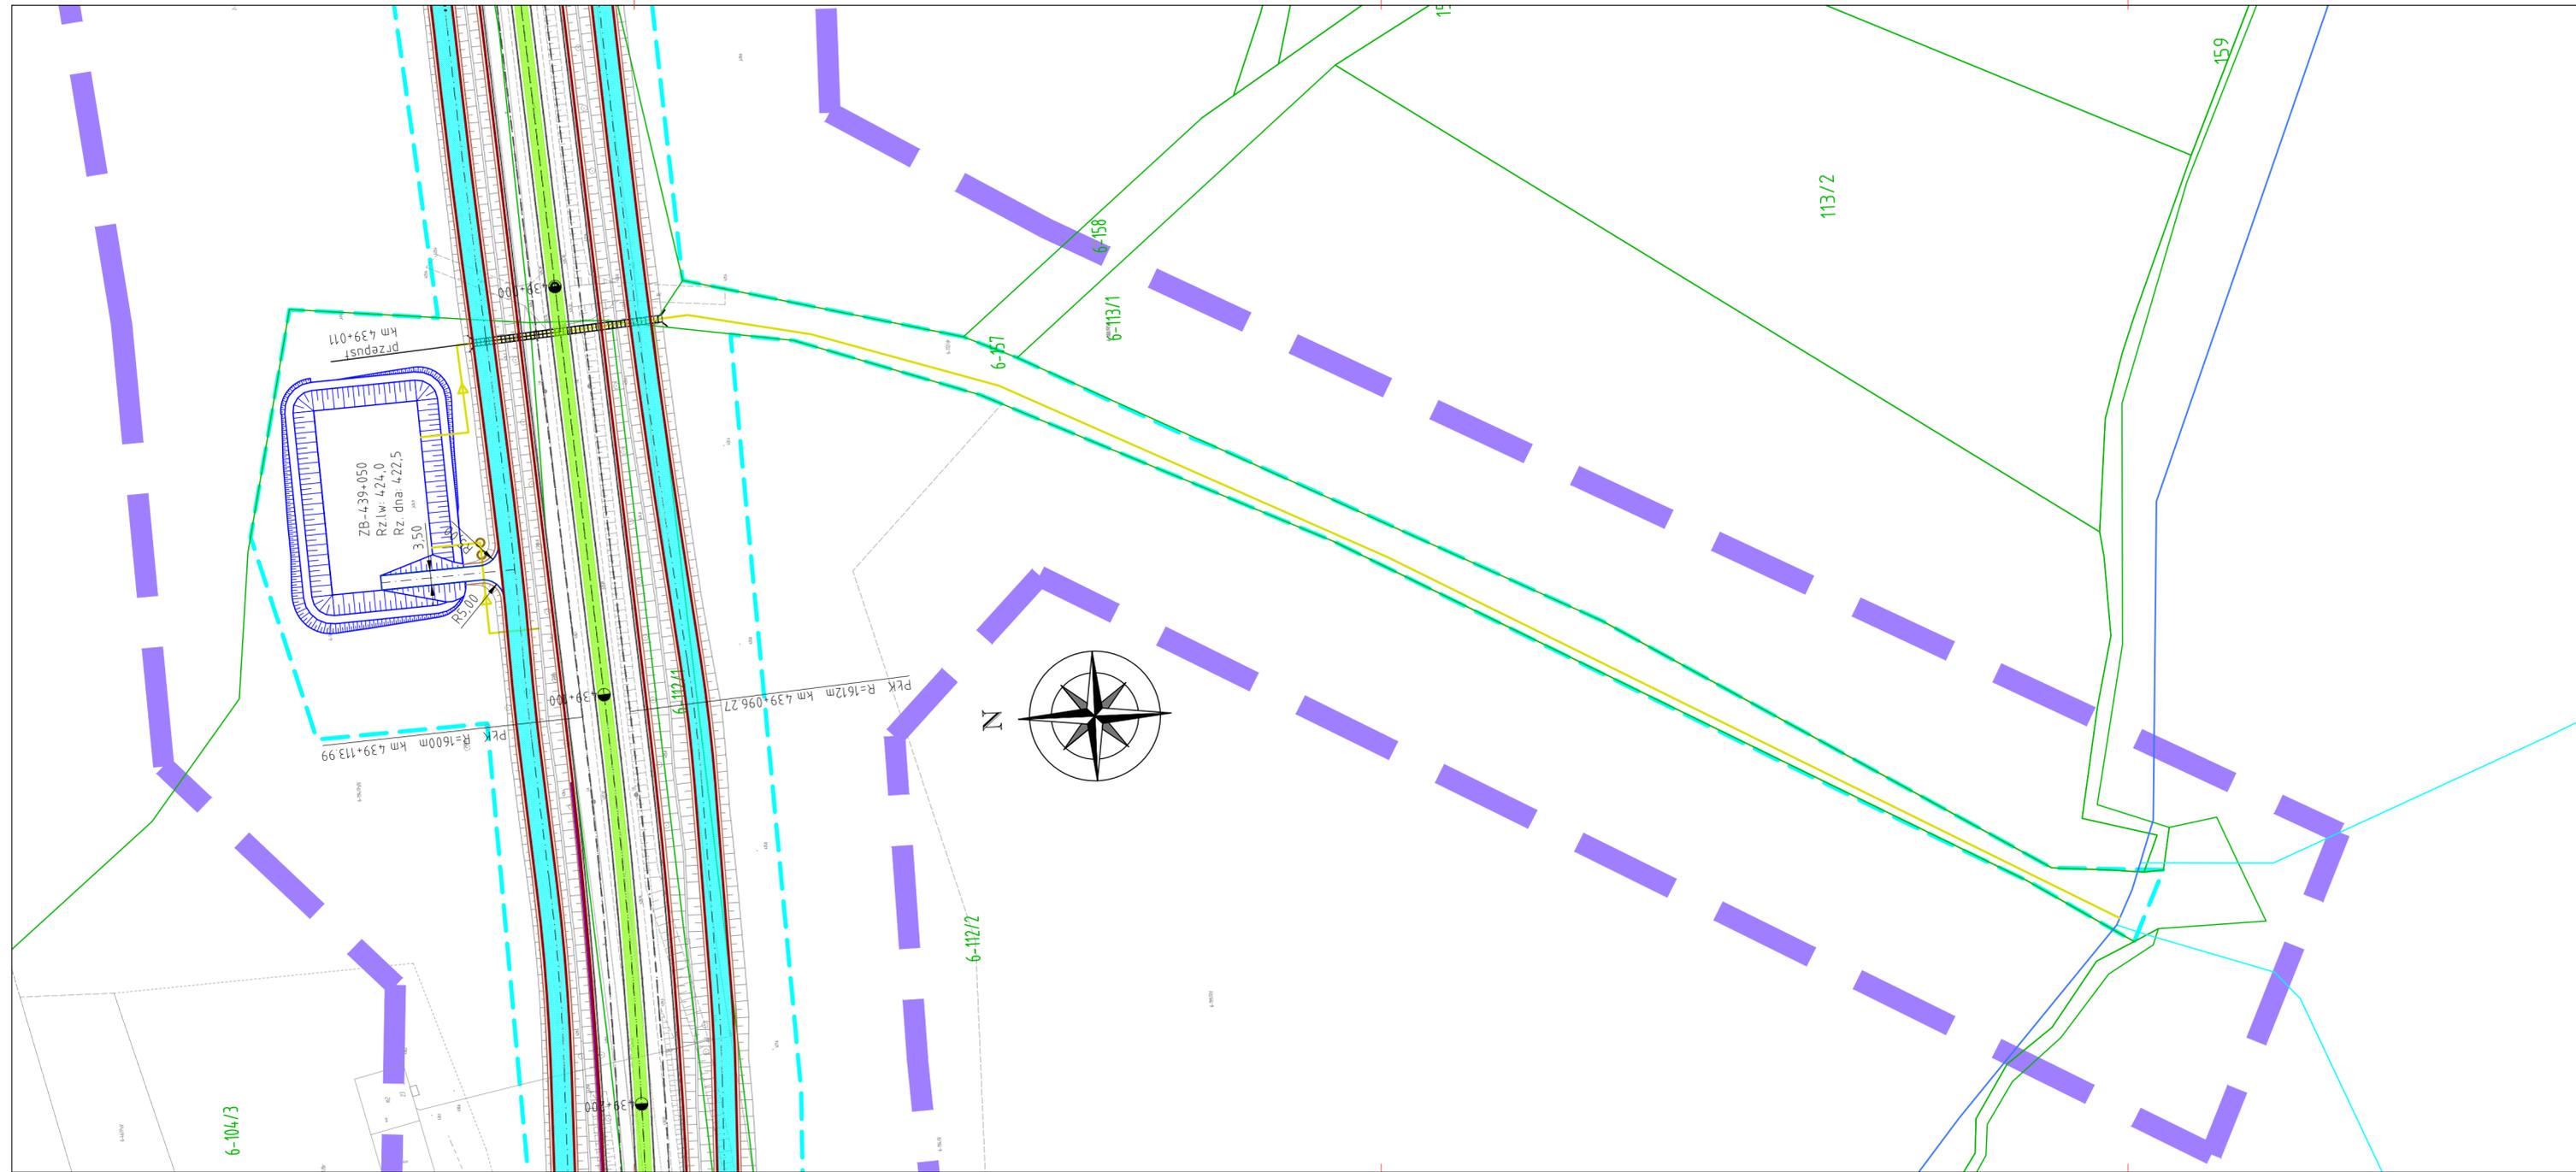


LEGENDA:

- 507 - granice oraz numery działek
- - oś drogi
- - krawężł drogi
- - krawężł ścieżki rowerowej/
- ciągu pieszo - rowerowego/ chodnika
- - krawężnik betonowy
- - pobocze gruntowe
- - krawężnik betonowy przy pasie
- dzielącym/ wyspie rozgraniczającej
- - oznakowanie poziome
- - ściana oporowa
- - ekrany akustyczne
- - rezerwa pod ekrany akustyczne
- x x x x - budynki do wyburzenia
- nawierzchnia jezdni starodroża DK3
- zielen
- nawierzchnia z kostki kamiennej
- nawierzchnia wysp środkowych
- nawierzchnia dróg podporządkowanych
- nawierzchnia dodatkowych jezdni
- nawierzchnia dróg technologicznych
- nawierzchnia parkingu
- nawierzchnia zjazdu publicznego
- nawierzchnia chodnika
- nawierzchnia ścieżki rowerowej
- nawierzchnia ciągu pieszo-rowerowego
- nawierzchnia z kruszywa
- projektowane skarpy
- } - projektowany przepust
- - projektowany przebieg cieku/rowu
- - projektowany rurociąg
- - projektowane zbiorniki
- - rzeki
- - istniejące cieki/rowy
- - likwidacja cieku/rowu
- x x x x - woda powierzchniowa
- - projektowana linia rozgraniczająca inwestycji
- - pas inwestycji do DUS
- - krawężł zjazdu



NAZWA I ADRES OBIEKTU BUDOWLANEGO: <b>„Rozbudowa drogi krajowej nr 3 na odcinku Bolków - Jelenia Góra wraz z budową obwodnicy Kaczorowa”</b>			
NAZWA INWESTORA: <b>Skarb Państwa - Generalny Dyrektor Dróg Krajowych i Autostrad, Reprezentant: Generalna Dyrekcja Dróg Krajowych i Autostrad Oddział we Wrocławiu ul. Powstańców Śląskich 186, 53-139 Wrocław</b>			
WYKONAWCA DOKUMENTACJI PROJEKTOWEJ:		<b>databout</b>	
Databout Sp. z o. o. ul. Bitwy Warszawskiej 1920r. nr 7 (klatka B), 02-366 Warszawa Biuro w Rzeszowie: Al. Armii Krajowej 80 (piętro 6), 35-307 Rzeszów, Tel. +48 17 785 34 12			
ETAP STUDIUM TECHNICZNO-EKONOMICZNO-ŚRODOWISKOWE			
BRANŻA DROGOWA			
TYTUŁ RYSUNKU PLAN SYTUACYJNY - WARIANT Z OBWODNICĄ 7			
PROJEKTANT mgr inż. Piotr Szczepański	SPECIALNOŚĆ drogowa	NR UPRAWNIEN MAZ/0311/PWBD/15	PODPIS 
PROJEKTANT mgr inż. Grzegorz Wtykło	drogowa	LUB/0165/POOD/12	
WYKONAŁ mgr inż. Paulina Michalska	drogowa	.	
WYKONAŁ mgr inż. Sandra Maziarz	drogowa	.	
WYKONAŁ mgr inż. Joanna Kuziel	drogowa	.	
WYKONAŁ mgr inż. Dawid Kusiak	drogowa	.	
PL9625	DATA 23.08.2023	SKALA 1:1000	RYS. NR: 2.2A

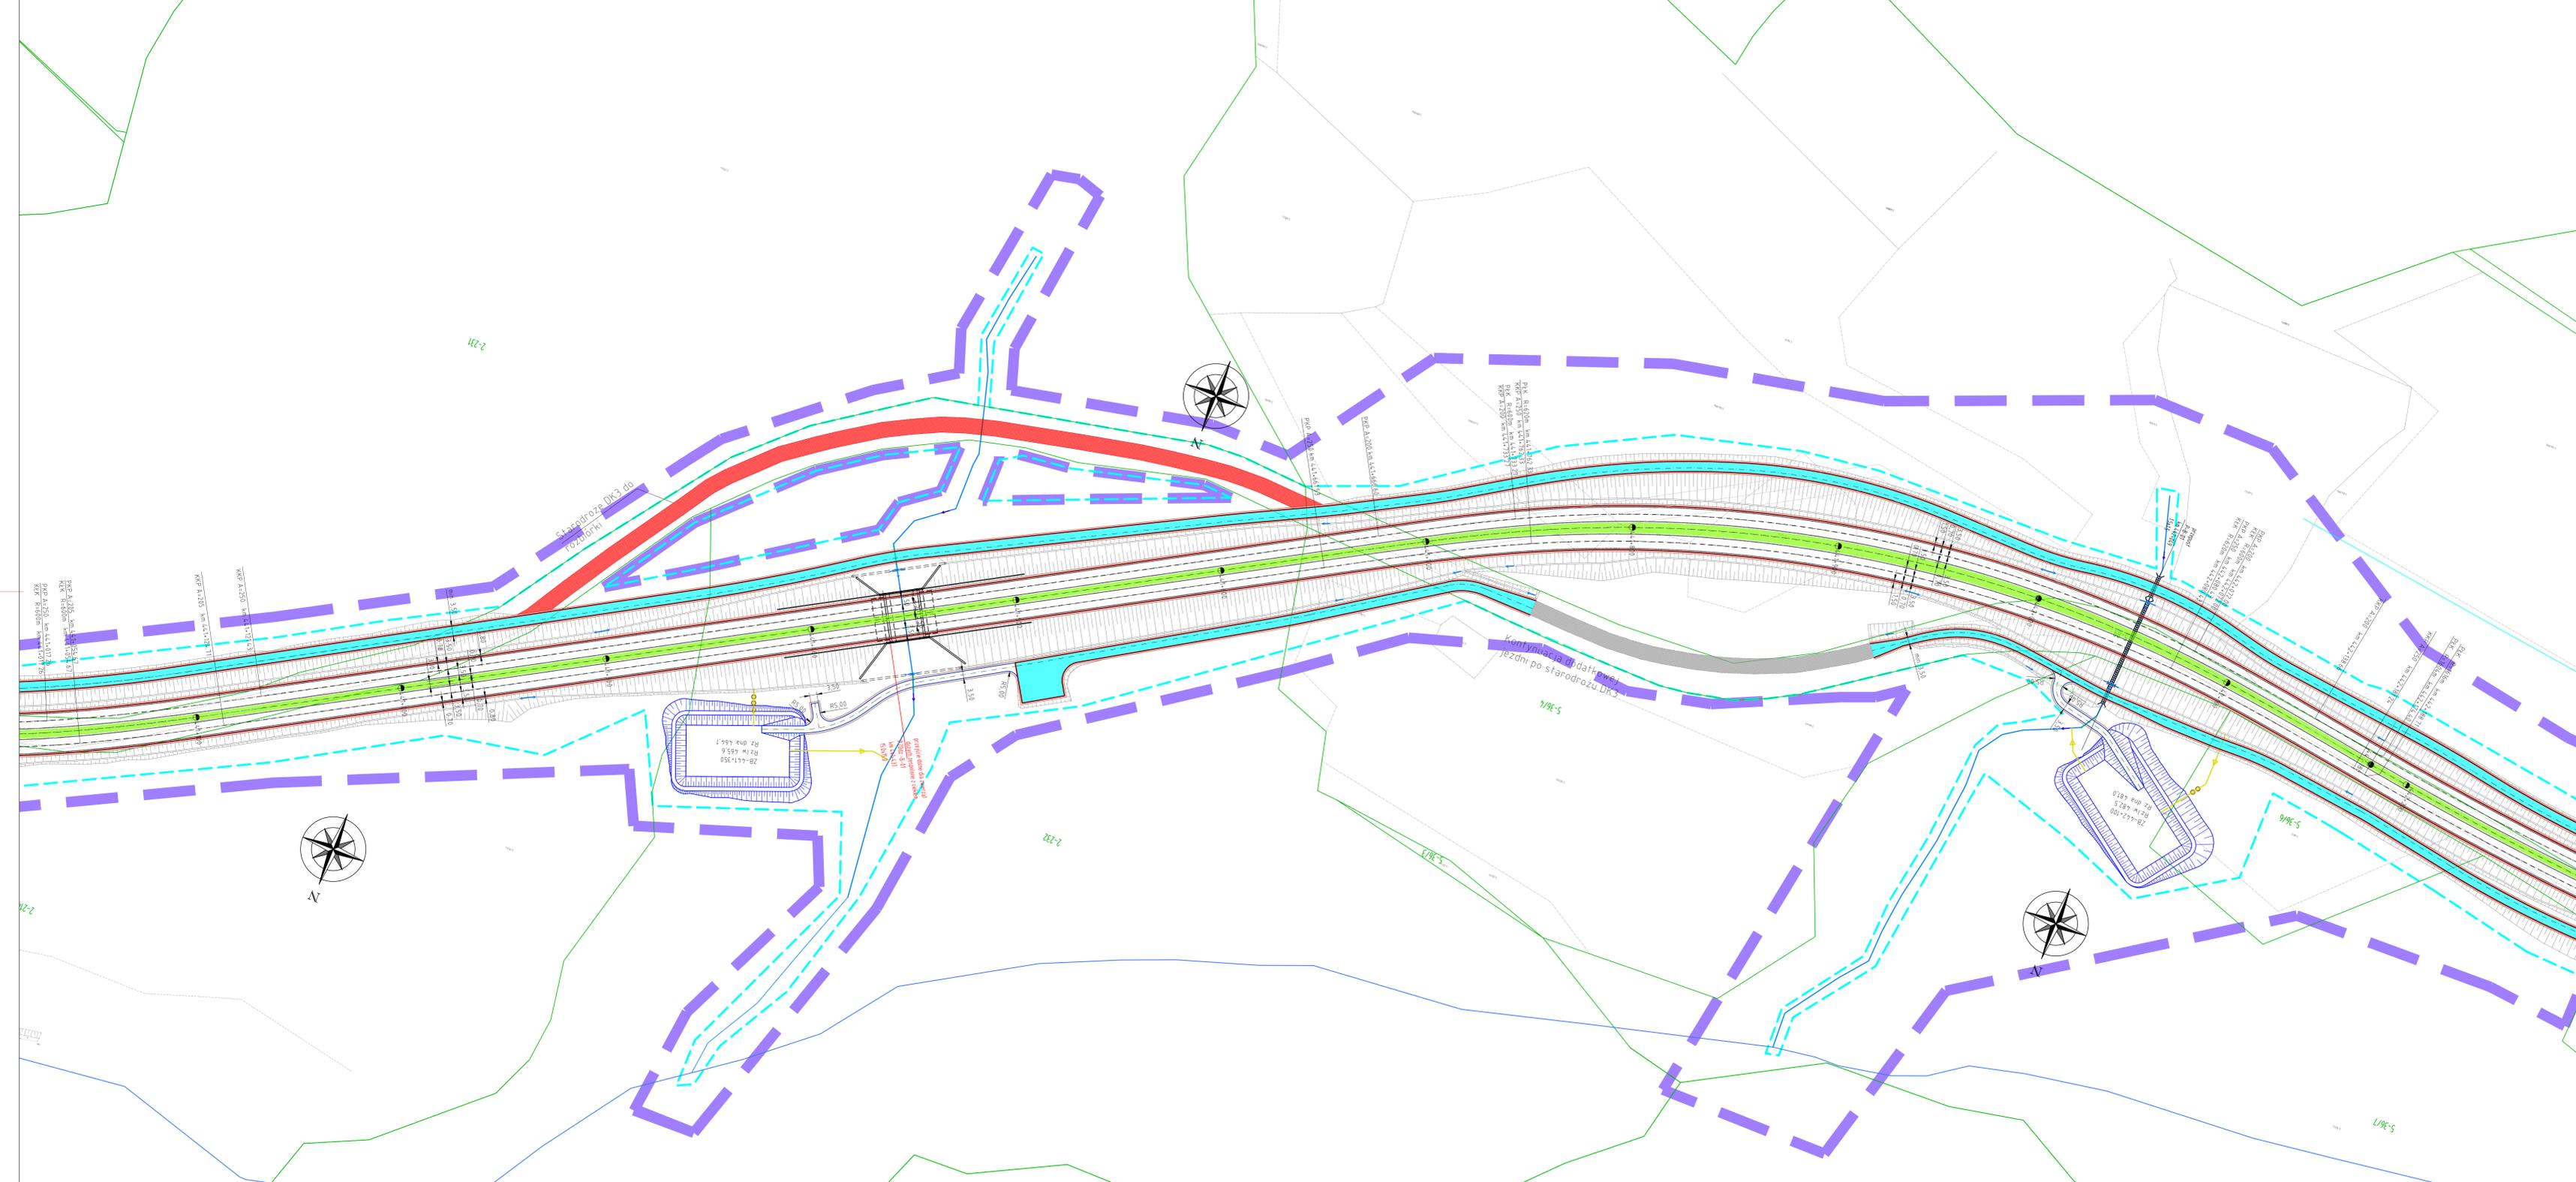

- LEGENDA:**
- - granice oraz numery działek
  - - wś drogi
  - - krawężń drogi
  - - krawężń ścieżki rowerowej/
  - - ciągu pieszo - rowerowego/ chodnika
  - - krawężnik betonowy
  - - pobocze gruntowe
  - - krawężnik betonowy przy pasie
  - - działym/ wyspie rozgraniczającej
  - - oznakowanie poziome
  - - siatka oporowa
  - - ekrany akustyczne
  - - rezerwa pod ekrany akustyczne
  - - budynki do wyburzenia
  - - nawierzchnia jezdni starodroża DK3
  - - zielen
  - - nawierzchnia z kostki kamiennej
  - - nawierzchnia wysp środkowych
  - - nawierzchnia dróg podporządkowanych
  - - nawierzchnia dodatkowych jezdni
  - - nawierzchnia dróg technologicznych
  - - nawierzchnia parkingu
  - - nawierzchnia zjazdu publicznego
  - - nawierzchnia chodnika
  - - nawierzchnia ścieżki rowerowej
  - - nawierzchnia ciągu pieszo-rowerowego
  - - nawierzchnia z kruszywa
  - - nawierzchnia jezdni DK3 do rozbórki
  - - projektowane skarpy
  - - projektowany przepust
  - - projektowany przebieg cieku/rowu
  - - projektowany rurociąg
  - - projektowane zbiorniki
  - - rzeki
  - - istniejące cieki/rowy
  - - likwidacja cieku/rowu
  - - woda powierzchniowa
  - - projektowana linia rozgraniczająca inwestycji
  - - pas inwestycji do DUŚ
  - - krawężń zjazdu

NAZWA I ADRES OBIEKTU BUDOWLANEGO:  
 „Rozbudowa drogi krajowej nr 3 na odcinku Bolków - Jelenia Góra wraz z budową obwodnicy Kaczorowa”


NAZWA INWESTORA:  
 Skarż Państwa - Generalny Dyrektor Dróg Krajowych i Autostrad, Reprezentant:  
 Generalna Dyrekcja Dróg Krajowych i Autostrad Oddział we Wrocławiu  
 ul. Powstańców Śląskich 386, 53-139 Wrocław

WYKONAWCA DOKUMENTACJI PROJEKTOWEJ:  
**databout**  
 Databout Sp. z o. o. ul. Bitwy Warszawskiej 1920r. nr 7 (Młacka 8), 02-366 Warszawa  
 Biuro w Rzeszowie: Al. Armii Krajowej 89 (piętro 6), 35-307 Rzeszów. Tel. +48 17 785 34 12

TYTUŁ DOKUMENTACJI:  
 STUDYUM TECHNICZNO-EKONOMICZNO-ŚRODOWISKOWE DROGOWA

TYTUŁ DOKUMENTACJI	NAZWA I ADRES OBIEKTU BUDOWLANEGO	NAZWA INWESTORA	WYKONAWCA DOKUMENTACJI PROJEKTOWEJ
PLAN SYTUACYJNY - WARIANT Z OBWODNICĄ 7	„Rozbudowa drogi krajowej nr 3 na odcinku Bolków - Jelenia Góra wraz z budową obwodnicy Kaczorowa”	Skarż Państwa - Generalny Dyrektor Dróg Krajowych i Autostrad, Reprezentant: Generalna Dyrekcja Dróg Krajowych i Autostrad Oddział we Wrocławiu ul. Powstańców Śląskich 386, 53-139 Wrocław	<b>databout</b> Databout Sp. z o. o. ul. Bitwy Warszawskiej 1920r. nr 7 (Młacka 8), 02-366 Warszawa Biuro w Rzeszowie: Al. Armii Krajowej 89 (piętro 6), 35-307 Rzeszów. Tel. +48 17 785 34 12
PROJEKTOWY	mgr inż. Piotr Szczepański	drogowa	MAZ/0311/PWB/15
PROJEKTOWY	mgr inż. Grzegorz Wityko	drogowa	LUB/0165/POOD/12
PROJEKTOWY	mgr inż. Paulina Michalska	drogowa	
PROJEKTOWY	mgr inż. Sandra Maziarz	drogowa	
PROJEKTOWY	mgr inż. Joanna Kuziel	drogowa	
PROJEKTOWY	mgr inż. Dawid Kusik	drogowa	

PL9625 DATA 23.08.2023 SKALA 1:1000 STRONA 2.3

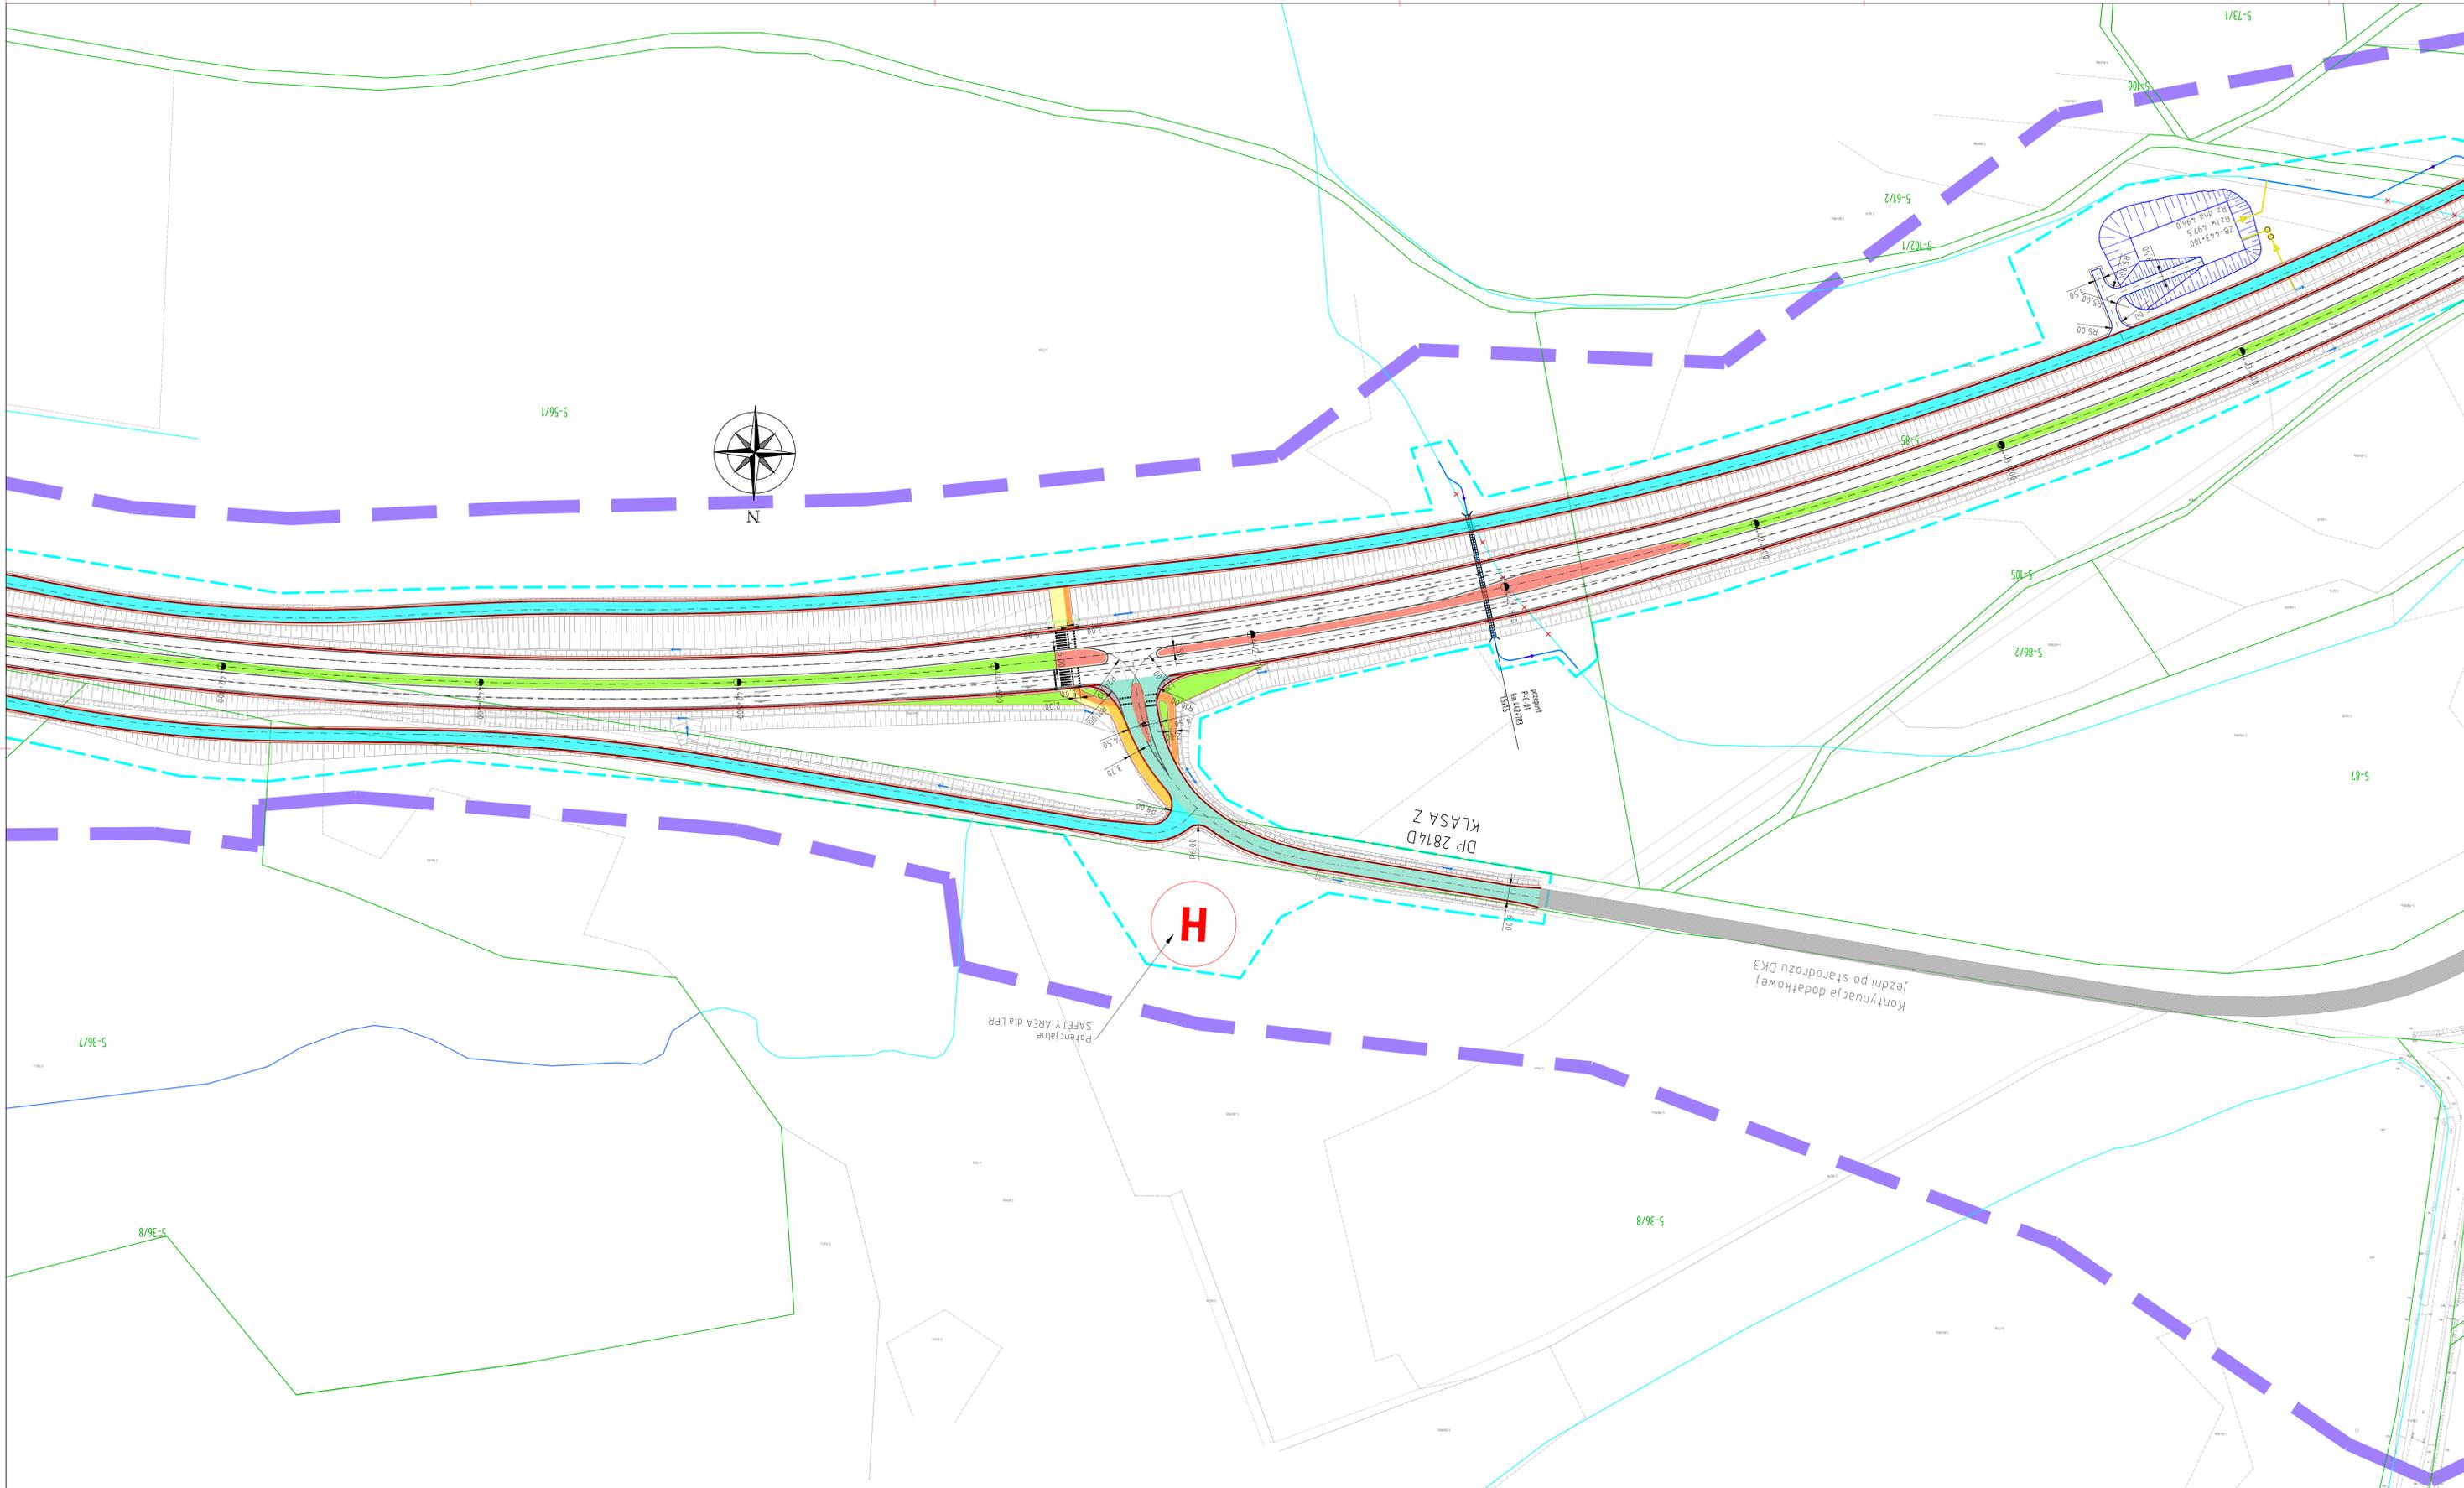

- LEGENDA:**
- - granice oraz numery działek
  - - oś drogi
  - - krawędź drogi
  - - krawędź ścieżki rowerowej/
  - - krawędź betonowy
  - - podłoga gruntowa
  - - krawężnik betonowy przy pasie
  - - oznakowanie poziome
  - - ściana oporowa
  - - ekrany akustyczne
  - - rezerwa pod ekrany akustyczne
  - - budynki do wyburzenia
  - - nawierzchnia jezdni starodroża DK3
  - - zielen
  - - nawierzchnia z kostki kamiennej
  - - nawierzchnia wysp środkowych
  - - nawierzchnia dróg podporządkowanych
  - - nawierzchnia dodatkowych jezdni
  - - nawierzchnia dróg technologicznych
  - - nawierzchnia parkingu
  - - nawierzchnia zjazdu publicznego
  - - nawierzchnia chodnika
  - - nawierzchnia ścieżki rowerowej
  - - nawierzchnia ciągu pieszo-rowerowego
  - - nawierzchnia z kruszywa
  - - projektowane skarpy
  - - projektowany przepust
  - - projektowany przebieg cieku/rowu
  - - projektowany rurociąg
  - - projektowane zbiorniki
  - - rzeki
  - - istniejące cieki/rowy
  - - likwidacja cieku/rowu
  - - woda powierzchniowa
  - - projektowana linia rozgraniczająca inwestycji
  - - pas inwestycji do DUŚ
  - - krawędź zjazdu


**H**

KLASA Z  
DP 2814D

Kontynuacja dodatkowej  
jezdni po starodrożu DK3

Poleceńne  
SAFETY AREA dla LPR

NAZWA I ADRES OBIEKTU BUDOWLANEGO: <b>„Rozbudowa drogi krajowej nr 3 na odcinku Bolków - Jelenia Góra wraz z budową obwodnicy Kaczorowa”</b>			
NAZWA INWESTORA: <b>Skarb Państwa - Generalny Dyrektor Dróg Krajowych i Autostrad, Reprezentant: Generalna Dyrekcja Dróg Krajowych i Autostrad Oddział we Wrocławiu ul. Powstańców Śląskich 186, 53-139 Wrocław</b>			
WYKONAWCA DOKUMENTACJI PROJEKTOWEJ: <b>databout</b> Databout Sp. z o.o. ul. Bitwy Warszawskiej 1920r. nr 7 (klatka B), 02-366 Warszawa Biuro w Rzeszowie: Al. Armii Krajowej 80 (piętro G), 35-307 Rzeszów, Tel. +48 17 785 34 12			
ETAP: <b>STUDIUM TECHNICZNO-EKONOMICZNO-ŚRODOWISKOWE</b>			
BRANŻA: <b>DROGOWA</b>			
TYTUŁ WYSTĄPI: <b>PLAN SYTUACYJNY - WARIANT Z OBWODNICĄ 7</b>			
PROJEKTANT	NAZWIŚKO I IMIĘ	SPECJALNOŚĆ	MI. UPRAWNIENI
mgr inż. Piotr Szczański	drogowa	MAZ/0311/PWB0/15	POCPS
PROJEKTANT	NAZWIŚKO I IMIĘ	SPECJALNOŚĆ	MI. UPRAWNIENI
mgr inż. Grzegorz Whytko	drogowa	LUB/0165/POOD/12	Whytko
WSPRACOWNIA	NAZWIŚKO I IMIĘ	SPECJALNOŚĆ	MI. UPRAWNIENI
mgr inż. Paulina Michalska	drogowa	-	Michalska
WSPRACOWNIA	NAZWIŚKO I IMIĘ	SPECJALNOŚĆ	MI. UPRAWNIENI
mgr inż. Sandra Maszarz	drogowa	-	Maszarz
WSPRACOWNIA	NAZWIŚKO I IMIĘ	SPECJALNOŚĆ	MI. UPRAWNIENI
mgr inż. Joanna Kusiel	drogowa	-	Kusiel
WSPRACOWNIA	NAZWIŚKO I IMIĘ	SPECJALNOŚĆ	MI. UPRAWNIENI
mgr inż. Dawid Kuslak	drogowa	-	Kuslak
PL9625	DATA	SKALA	KRS. NR.
	23.08.2023	1:1000	2.4

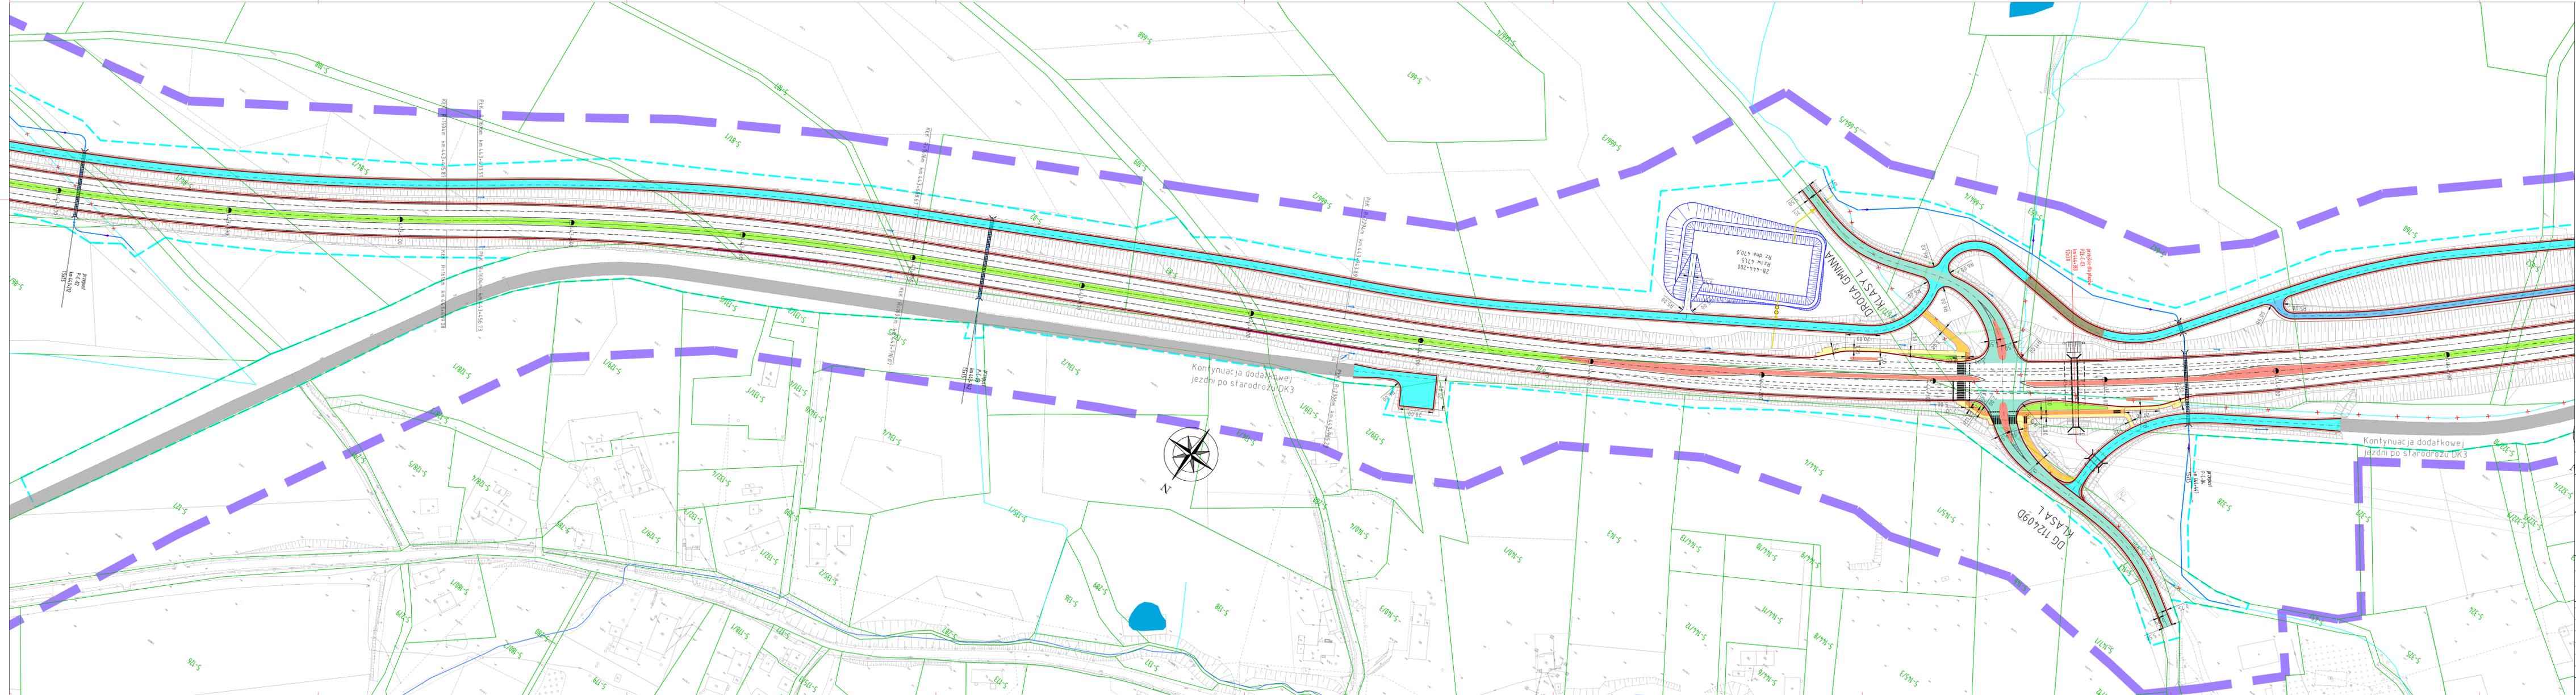

- LEGENDA:**
- granice oraz numery działek
  - osi drogi
  - krawężel drogi
  - krawężel ścieżki rowerowej/ ciągu pieszo - rowerowego/ chodnika
  - krawężnik betonowy
  - pobocze gruntowe
  - krawężnik betonowy przy pasie działelny/ wyspie rozdzielającej
  - oznakowanie poziome
  - ściana oporowa
  - ekrany akustyczne
  - rezerwa pod ekrany akustyczne
  - budynie do wyburzenia
  - nawierzchnia jezdni starodroza DK3
  - zielen
  - nawierzchnia z kostki kamiennej
  - nawierzchnia wysp srodkowych
  - nawierzchnia dróg podporządkowanych
  - nawierzchnia dodatkowych jezdni
  - nawierzchnia dróg technologicznych
  - nawierzchnia parkingu
  - nawierzchnia zjazdu publicznego
  - nawierzchnia chodnika
  - nawierzchnia ścieżki rowerowej
  - nawierzchnia ciągu pieszo - rowerowego
  - nawierzchnia z kruszywa
  - projektowane skarpy
  - projektowany przepust
  - projektowany przebieg cieku/rowu
  - projektowane furciąg
  - projektowane zbiorniki
  - rzeki
  - istniejące cieki/rowy
  - likwidacja cieku/rowu
  - woda powierzchniowa
  - projektowana linia rozgraniczająca inwestycji
  - pas inwestycji do DUS
  - krawężel zjazdu

NAZWA I ADRES OBIEKTU BUDOWLANEGO:  
 „Rozbudowa drogi krajowej nr 3 na odcinku Bolków - Jelenia Góra wraz z budową obwodnicy Kaczorowa”

NAZWA INWESTORA:  
 Skarż Państwa - Generalny Dyrektor Dróg Krajowych i Autostrad,  
 Reprezentant:  
 Generalna Dyrekcja Dróg Krajowych i Autostrad Oddział we Wrocławiu  
 ul. Powstańców Śląskich 186, 53-139 Wrocław

WYKONAWCA DOKUMENTACJI PROJEKTOWEJ:  
**databout**  
 Databout Sp. z o.o. ul. Biłowy Warszawskiej 1920r.  
 nr 7 (klatka B), 02-386 Warszawa  
 Biuro w Rzeszowie: Al. Armii Krajowej 80 (piętro 6), 35-307 Rzeszów.  
 Tel. +48 17 785 34 12


STUDIUM TECHNICZNO-EKONOMICZNO-SRODOWISKOWE

BRANŻA: DROGOWA

Tytuł projektu: PLAN SYTUACYJNY - WARIANT Z OBWODNICĄ 7

PROJEKTOWY	MAJSTROWI I INNE	SPECJALNOŚĆ	NR UPRAWNIENIA	PODPISEK
mgr inż. Piotr Szczepański	drogowa	MAZ/0131/PWRD/15		<i>[Signature]</i>
mgr inż. Grzegorz Wytko	drogowa	LUB/0165/POOD/12		<i>[Signature]</i>
mgr inż. Paulina Michańska	drogowa			<i>[Signature]</i>
mgr inż. Sandra Masłarz	drogowa			<i>[Signature]</i>
mgr inż. Joanna Kuziel	drogowa			<i>[Signature]</i>
mgr inż. Dawid Kusik	drogowa			<i>[Signature]</i>

PL9625 DATA EDYCJA: 23.08.2023 SKALA: 1:1000 STR. NR: 2.5

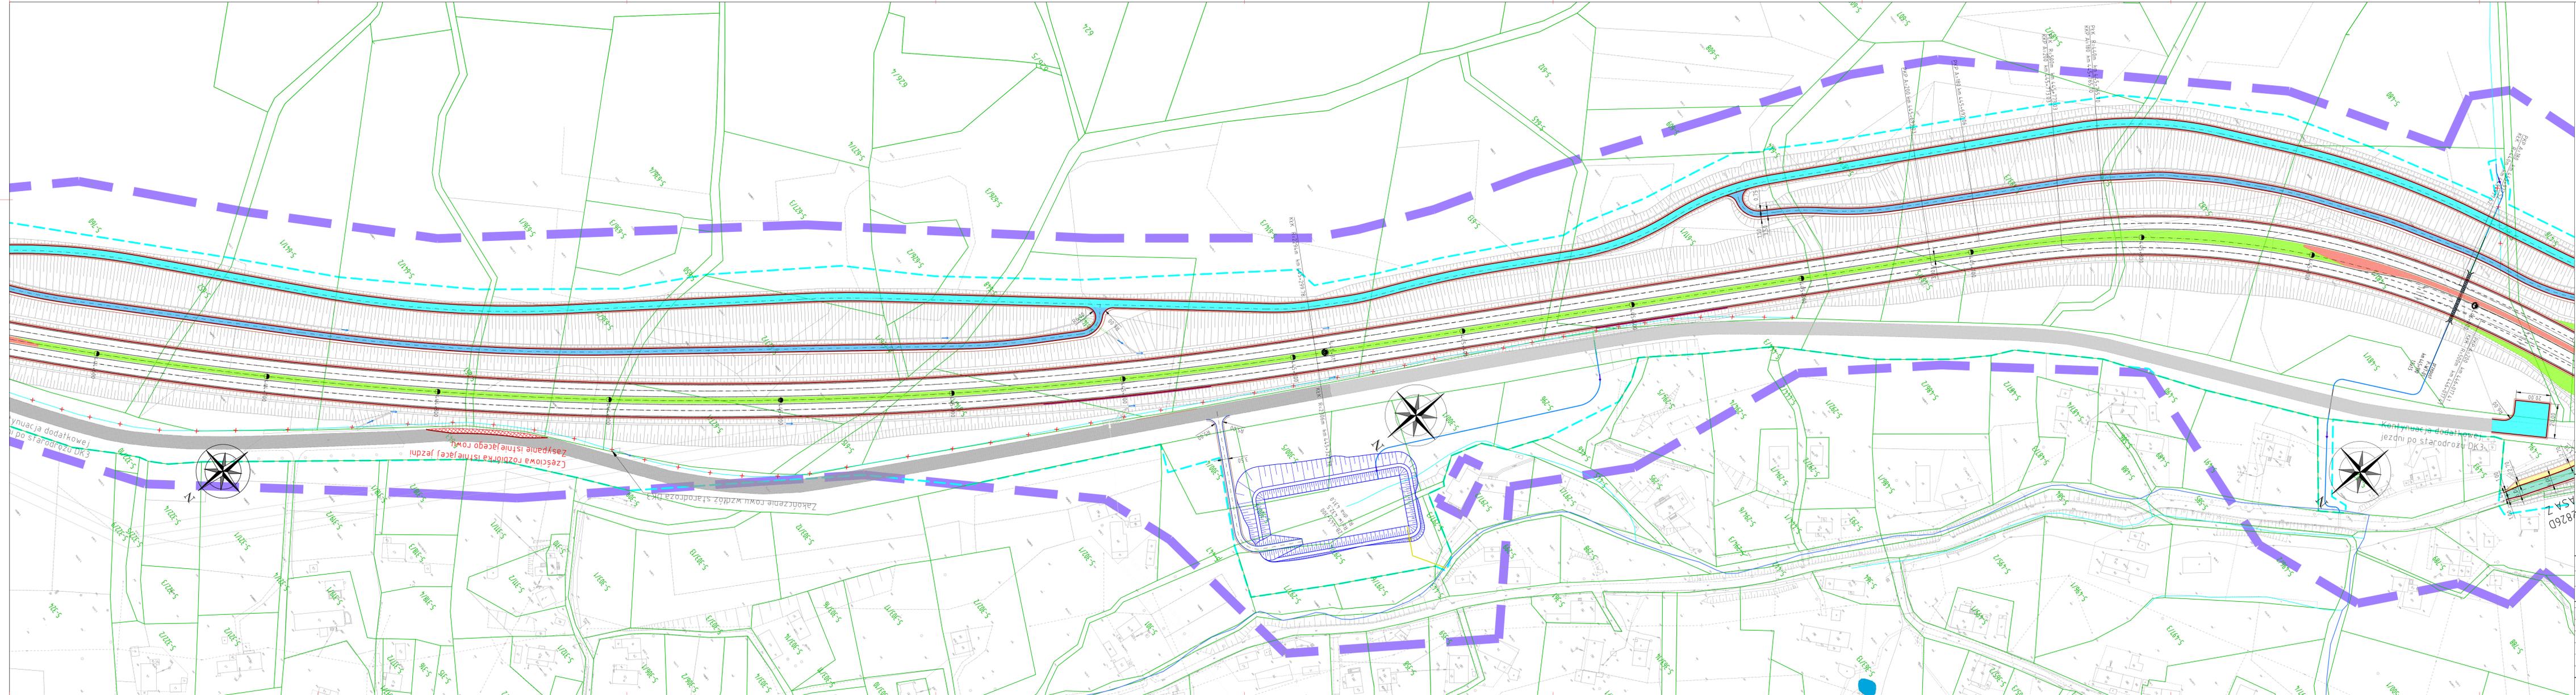

- LEGENDA:**
- -granicz oraz numery działek
  - -osi drogi
  - -krawędź drogi
  - -krawędź ścieżki rowerowej/
  - -ciągu pieszo - rowerowej/ chodnika
  - -krawężnik betonowy
  - -pobocze gruntowe
  - -krawężnik betonowy przy pasie
  - -dzielnicy/ wyspie rozgraniczającej
  - -otokowane poziome
  - -ściana oporowa
  - -ekrany akustyczne
  - -rezerwa pod ekrany akustyczne
  - -budynki do wyburzenia
  - -nawierzchnia jezdni starodroża DK3
  - -zielen
  - -nawierzchnia z kostki kamiennej
  - -nawierzchnia wysp środkowych
  - -nawierzchnia dróg podporządkowanych
  - -nawierzchnia dodatkowych jezdni
  - -nawierzchnia dróg technologicznych
  - -nawierzchnia parkingu
  - -nawierzchnia zjazdu publicznego
  - -nawierzchnia chodnika
  - -nawierzchnia ścieżki rowerowej
  - -nawierzchnia ciągu pieszo-rowerowego
  - -nawierzchnia z kruszywa
  - -projektowane skarpy
  - -projektowany przepust
  - -projektowany przebieg cieku/rowu
  - -projektowany rurociąg
  - -projektowane zbiorniki
  - -istniejące cieki/rowy
  - -liwidacja cieku/rowu
  - -woda powierzchniowa
  - -projektowana linia rozgraniczająca inwestycji
  - -pas inwestycji do DUS
  - -krawędź zjazdu

NAZWA I ADRES OBIEKTU BUDOWANEGO:  
 "Rozbudowa drogi krajowej nr 3 na odcinku Bolków - Jelenia Góra wraz z budową obwodnicy Kaczorowa"

NAZWA INWESTORA:  
 Skarb Państwa - Generalny Dyrektor Dróg Krajowych i Autostrad, Generalna Dyrekcja Dróg Krajowych i Autostrad Oddział we Wrocławiu

Reprezentant:  
 ul. Powstańców Śląskich 186, 53-139 Wrocław

WYKONAWCA DOKUMENTACJI PROJEKTOWEJ:  
**databout**  
 Databout Sp. z o.o. ul. Biłyny Warszawskiej 1920r.  
 nr 7 (klatka B), 02-366 Warszawa  
 Biuro w Rzeszowie: Al. Armii Krajowej 80 (piętro 6), 35-307 Rzeszów.  
 Tel. +48 17 785 34 12

STUDIUM TECHNICZNO-EKONOMICZNO-SRODOWISKOWE

DROGOWA


Tytuł projektu: PLAN SYTUACYJNY - WARIANT Z OBWODNICĄ 7

PROJEKTANT	MAJĄCYCH I SPECJALNOŚĆ	NR DOKUMENTACJI	POSIADZ
mgr inż. Piotr Szczepański	drogowa	MAZ/0311/PWRD/15	<i>[Signature]</i>
mgr inż. Grzegorz Wytko	drogowa	LUB/0165/POOD/12	<i>[Signature]</i>
mgr inż. Paulina Michałska	drogowa		<i>[Signature]</i>
mgr inż. Sandra Masłarz	drogowa		<i>[Signature]</i>
mgr inż. Joanna Kuziel	drogowa		<i>[Signature]</i>
mgr inż. Dawid Kusik	drogowa		<i>[Signature]</i>

PL9625 DATA: 23.08.2023 SKALA: 1:1000 STR. NR: 2.6





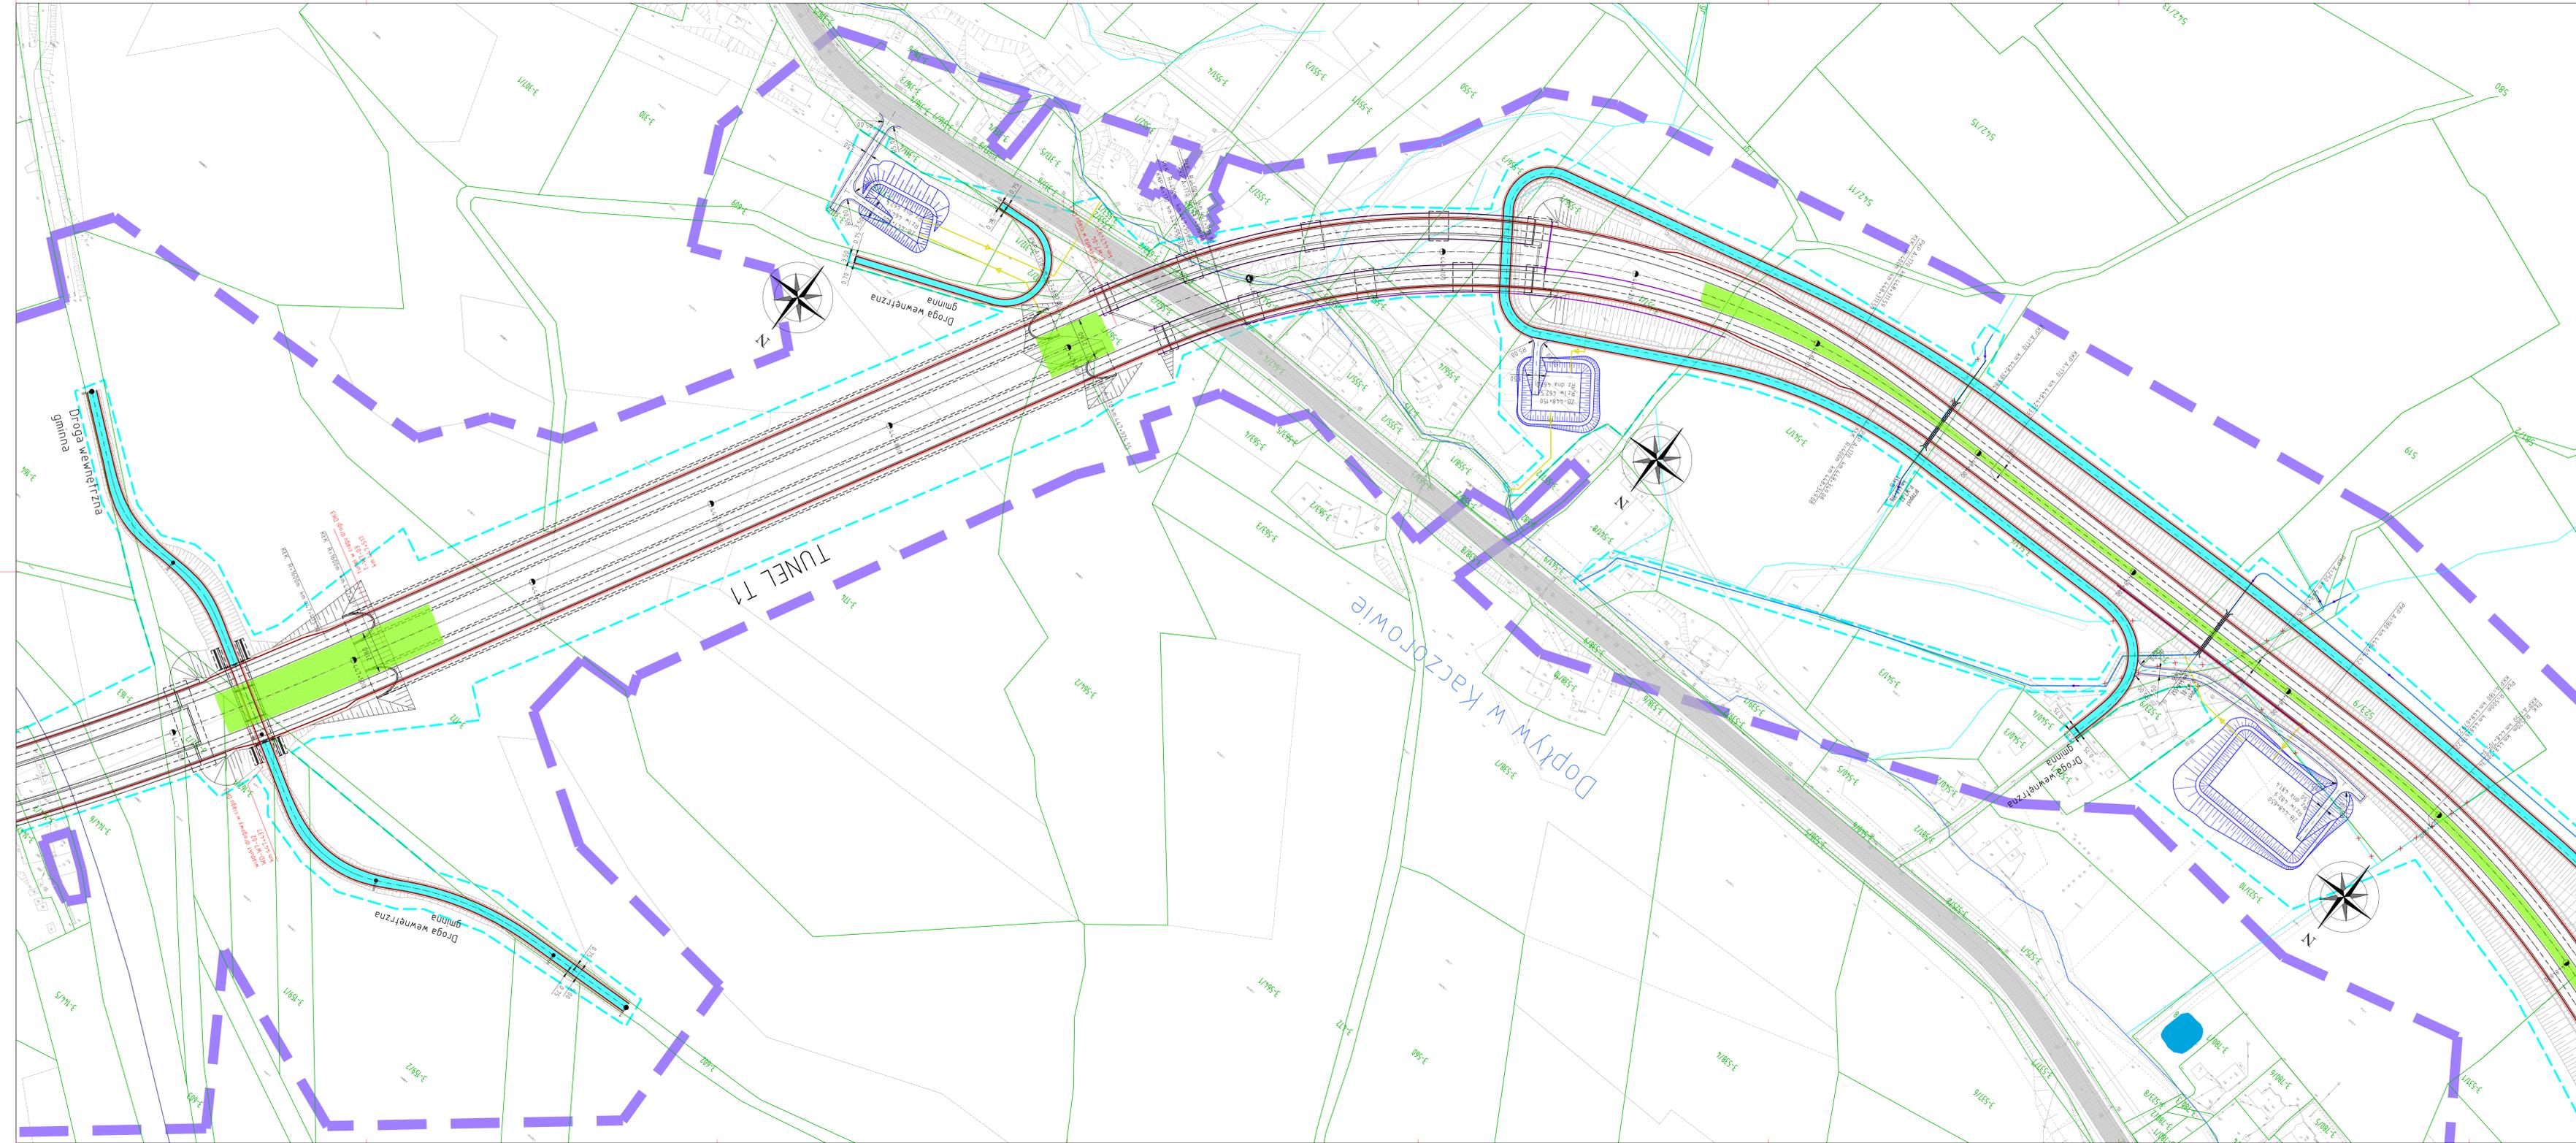

- LEGENDA**
- - granice oraz numery działek
  - - krawężń drogi
  - - krawężń ścieżki rowerowej/ ciągu pieszo - rowerowego/ chodnika
  - - krawężń betonowy
  - - pobocze gruntowe
  - - krawężnik betonowy przy pasie dzielnicowym (wspiera rozgraniczający)
  - - oznakowanie poziome
  - - ściana oporowa
  - - ekran akustyczny
  - - rezerwa pod ekran akustyczny
  - - budynki do wyburzenia
  - - nawierzchnia jezdni starodroza DK3
  - - zielen
  - - nawierzchnia z kostki kamiennej
  - - nawierzchnia wysp środkowych
  - - nawierzchnia dróg podporządkowanych
  - - nawierzchnia dodatkowych jezdni
  - - nawierzchnia dróg technologicznych
  - - nawierzchnia parkingu
  - - nawierzchnia zjazdu publicznego
  - - nawierzchnia chodnika
  - - nawierzchnia ścieżki rowerowej
  - - nawierzchnia ciągu pieszo-rowerowego
  - - nawierzchnia z kruszkiwa
  - - projektowane skarpy
  - - projektowany przepust
  - - projektowany przebieg cieków/rowu
  - - projektowany tunel
  - - projektowane zbiorniki
  - - rzeki
  - - istniejące cieków/rowy
  - - likwidacja cieków/rowy
  - - woda powierzchniowa
  - - projektowana linia rozgraniczająca inwestycji
  - - pas inwestycji do DUS
  - - krawężń zjazdu

NAZWA I ADRES OBIEKTU BUDOWLANEGO:  
 „Rozbudowa drogi krajowej nr 3 na odcinku Bałków - Jelenia Góra wraz z budową obwodnicy Kaczorowa”

NAZWA INWESTORA:  
 Skarb Państwa - Generalny Dyrektor Dróg Krajowych i Autostrad, Reprezentant:  
 Generalna Dyrekcja Dróg Krajowych i Autostrad Oddział we Wrocławiu  
 ul. Powstańców Śląskich 186, 53-139 Wrocław

WYKONAWCA DOKUMENTACJI PROJEKTOWEJ:  
**databout**  
 Databout Sp. z o.o. ul. Róża Wesołowskiej 192B nr 7 (klatka B), 02-366 Warszawa  
 Biuro w Rzeszowie: Al. Armii Krajowej 80 (ciężko 6), 35-307 Rzeszów.  
 Tel. +48 17 785 34 12

STUDIUM TECHNICZNO-EKONOMICZNO-ŚRODOWISKOWE


PROJEKT

TYTUŁ PRACY:  
**DROGOWA**

PLAN SYTUACYJNY - WARIANT Z OBWODNICĄ 7


MIĘSIĄC I ROK	SPECYFIKACJA	IMIOWANIE	POSIADACZKA
mgr inż. Piotr Szczepaniak	drogowa	MAZ/0311/PWRB/15	<i>[Signature]</i>
mgr inż. Grzegorz Wityłko	drogowa	LUB/0105/POOD/12	<i>[Signature]</i>
mgr inż. Paulina Michalska	drogowa		<i>[Signature]</i>
mgr inż. Sandra Maziarz	drogowa		<i>[Signature]</i>
mgr inż. Joanna Kusiel	drogowa		<i>[Signature]</i>
mgr inż. Dawid Kusiel	drogowa		<i>[Signature]</i>

PL9625 DATA: 23.08.2023 SKALA: 1:1000 STRONA: 2.8

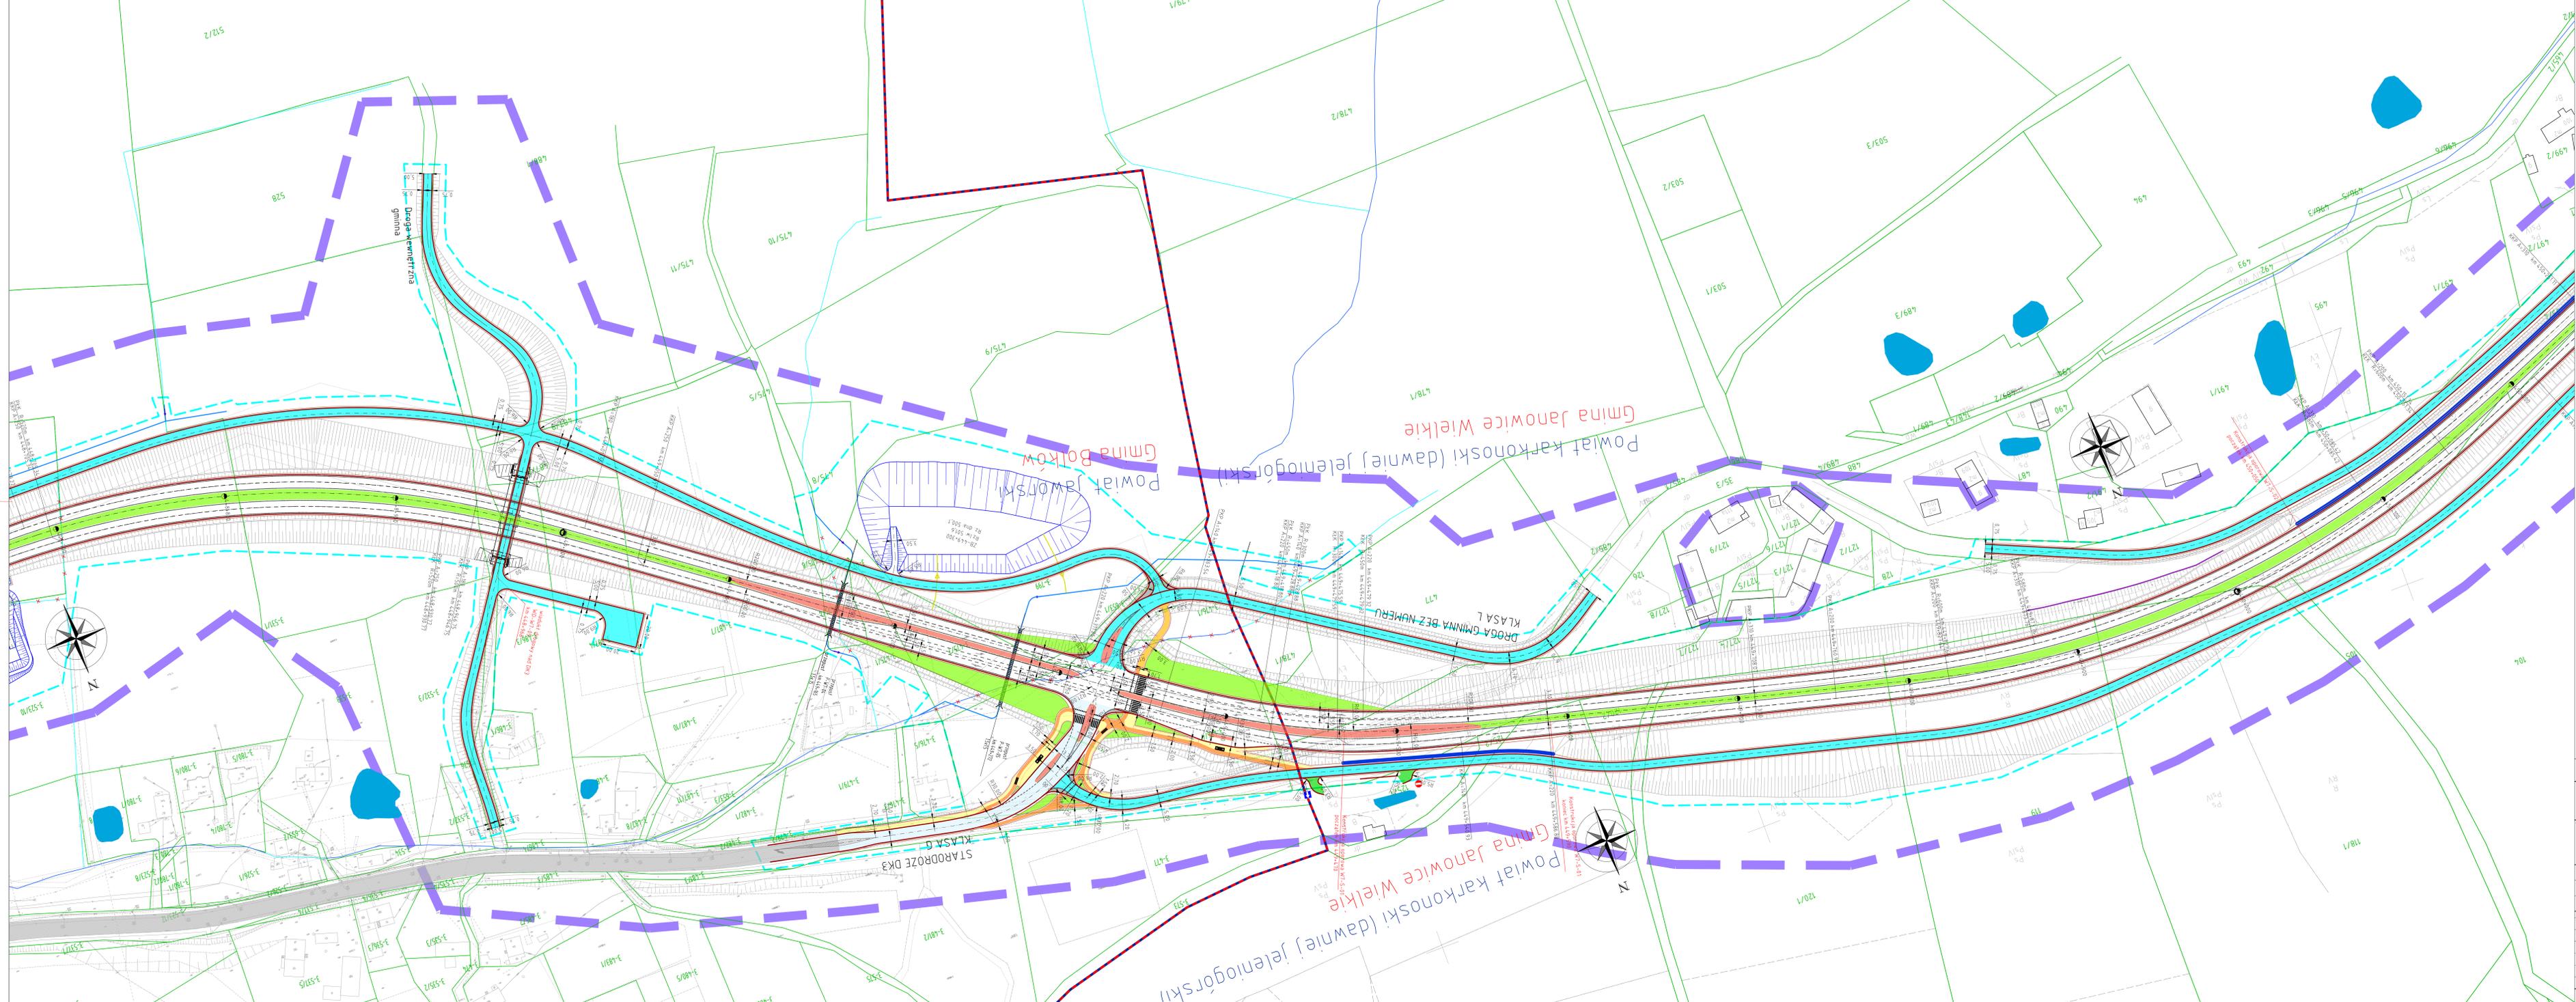

- LEGENDA:**
- - granice oraz numery działek
  - - osł drogi
  - - krawężel drogi
  - - krawężel ścieżki rowerowej / ciągu pieszo - rowerowego / chodnika
  - - krawężnik betonowy
  - - poboże gruntowe
  - - krawężnik betonowy przy pasie drożycy / wyspie rozgraniczającej oznakowane pasy
  - - ściana oporowa
  - - ekran akustyczny
  - - rzeźba pod ekran akustyczny
  - - budynki do wyburzenia
  - - nawierzchnia jezdni starodroża DK3
  - - zielen
  - - nawierzchnia z kostki kamiennej
  - - nawierzchnia wysp środkowych
  - - nawierzchnia dróg podporządkowanych
  - - nawierzchnia dodatkowych jezdni
  - - nawierzchnia dróg technologicznych
  - - nawierzchnia parkingu
  - - nawierzchnia zjazdu publicznego
  - - nawierzchnia chodnika
  - - nawierzchnia ścieżki rowerowej
  - - nawierzchnia ciągu pieszo-rowerowego
  - - nawierzchnia z kruszywa
  - - projektowane skarpki
  - - projektowany przepust
  - - projektowany przebieg cieku/rowu
  - - projektowany rurciąg
  - - projektowane zbiorniki
  - - rzeki
  - - istniejące cieki/rowy
  - - likwidacja cieku/rowu
  - - woda powierzchniowa
  - - projektowana linia rozgraniczająca inwestycji
  - - pas inwestycji do DUS
  - - krawężel zjazdu

TYTUŁ OŚWIADCZENIA	NAZWA I ADRES OBIEKTU BUDOWLANEGO				
PLAN SITUACYJNY - WARIANT Z OBRÓDNIĄ 7	„Rozbudowa drogi krajowej nr 3 na odcinku Bolków - Jelenia Góra wraz z budową obwodnicy Kaczorowa”				
WYKONAWCA DOKUMENTACJI PROJEKTOWEJ:	Skarb Państwa - Generalny Dyrektor Dróg Krajowych i Autostrad, Biuro w Rzeszowie: Al. Armii Krajowej 66 (piętro 6), 35-307 Rzeszów, Wroclaw				
WYKONAWCA DOKUMENTACJI PROJEKTOWEJ:	Generałna Dyrekcja Dróg Krajowych i Autostrad Oddział we Wrocławiu ul. Powstańców Śląskich 186, 53-139 Wrocław				
WYKONAWCA DOKUMENTACJI PROJEKTOWEJ:	<b>databout</b> Databout Sp. z o.o. ul. Biłzy Warszawskiej 1920i, nr 7 (klasa B), 02-366 Warszawa Biuro w Rzeszowie: Al. Armii Krajowej 66 (piętro 6), 35-307 Rzeszów, Wroclaw Tel. +48 17 785 34 12				
WYKONAWCA DOKUMENTACJI PROJEKTOWEJ:	STUDIUM TECHNICZNO-EKONOMICZNO-ŚRODOWISKOWE				
WYKONAWCA DOKUMENTACJI PROJEKTOWEJ:	DROGOWA				
WYKONAWCA DOKUMENTACJI PROJEKTOWEJ:	PLAN SITUACYJNY - WARIANT Z OBRÓDNIĄ 7				
WYKONAWCA DOKUMENTACJI PROJEKTOWEJ:	NAZWIŚCIE I IMIĘ				
mgr inż. Piotr Szczański	mgr inż. Grzegorz Włoch	mgr inż. Paulina Michalska	mgr inż. Sandra Mastar	mgr inż. Joanna Kusiel	mgr inż. Dawid Kusiel
drogowa	drogowa	drogowa	drogowa	drogowa	drogowa
MAZ0311/PWR0115	LUB0165/POOD12				
PODPISEK	PODPISEK	PODPISEK	PODPISEK	PODPISEK	PODPISEK
<i>[Signature]</i>	<i>[Signature]</i>	<i>[Signature]</i>	<i>[Signature]</i>	<i>[Signature]</i>	<i>[Signature]</i>
PL9625	DATA	23.08.2023	DATA	1:1000	STRONA
					2.9

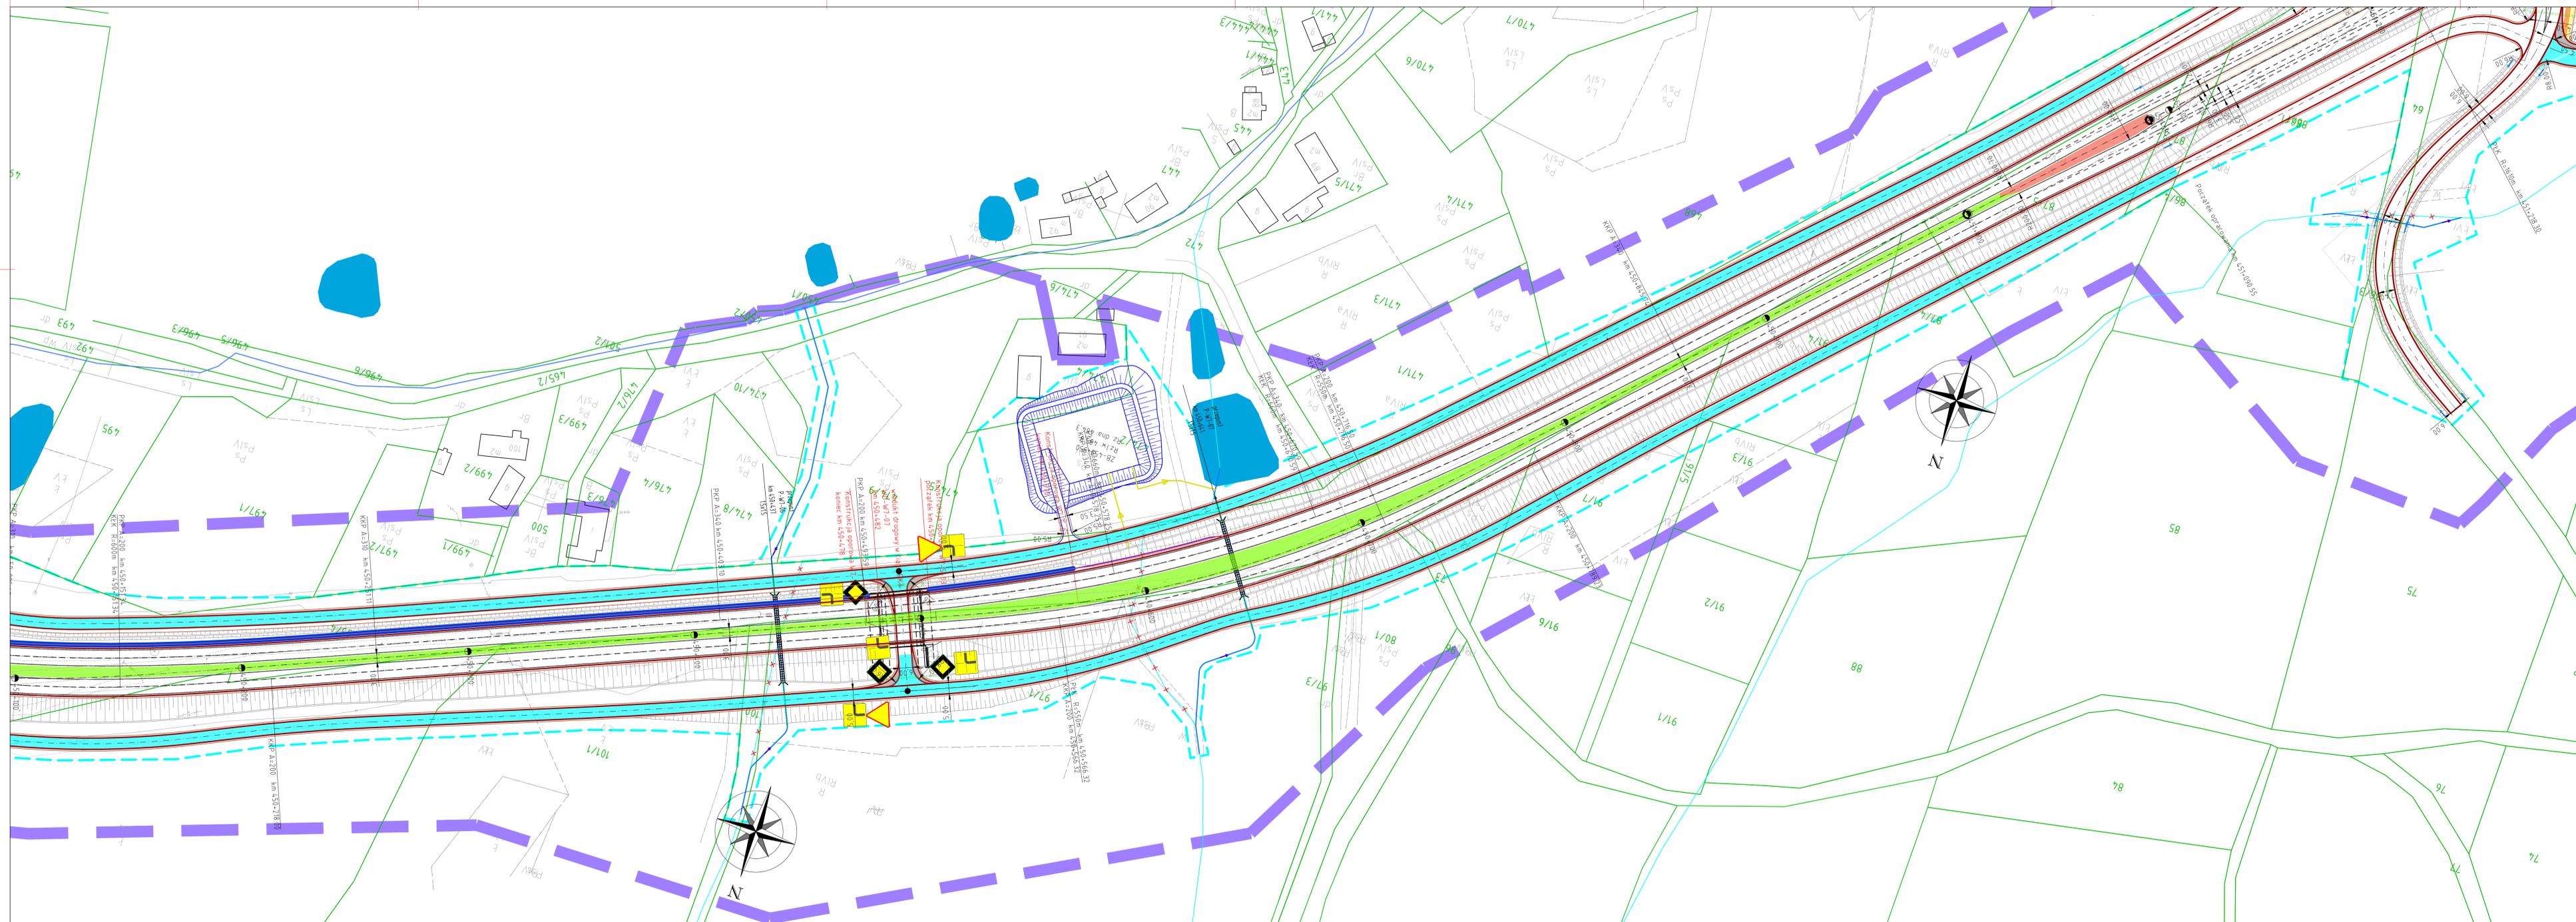

**LEGENDA:**

- 507 - granice oraz numery działek
- - os. drogi
- - krawężń drogi
- - krawężń ścieżki rowerowej/ ciągu pieszo - rowerowego/ chodnika
- - krawężnik betonowy
- - pobocze gruntowe
- - krawężnik betonowy przy pasie działecywn/ wyspie rozgraniczającej
- - oznakowanie poziome
- - ściana oporowa
- - ekrany akustyczne
- - rezerwa pod ekrany akustyczne
- - budynki do wyburzenia
- nawierzchnia jezdni starodroża DK3
- zielen
- nawierzchnia z kostki kamiennej
- nawierzchnia wysp środkowych
- nawierzchnia dróg podporządkowanych
- nawierzchnia dodatkowych jezdni
- nawierzchnia dróg technologicznych
- nawierzchnia parkingu
- nawierzchnia zjazdu publicznego
- nawierzchnia chodnika
- nawierzchnia ścieżki rowerowej
- nawierzchnia ciągu pieszo-rowerowego
- nawierzchnia z kruszywa
- projektowane skarpy
- projektowany przepust
- projektowany przebieg cieku/rowu
- projektowany rurociąg
- projektowane zbiorniki
- rzeki
- istniejące cieki/rowy
- likwidacja cieku/rowu
- x - woda powierzchniowa
- projektowana linia rozgraniczająca inwestycji
- pas inwestycji do DUS
- krawężń zjazdu

NAZWA I ADRES OBIEKTU BUDOWLANEGO:  
**„Rozbudowa drogi krajowej nr 3 na odcinku Bolków - Jelenia Góra wraz z budową obwodnicy Kaczorowa”**

NAZWA INWESTORA:  
**Skarb Państwa - Generalny Dyrektor Dróg Krajowych i Autostrad, Reprezentant: Generalna Dyrekcja Dróg Krajowych i Autostrad Oddział we Wrocławiu ul. Powstańców Śląskich 186, 53-139 Wrocław**

WYKONAWCA DOKUMENTACJI PROJEKTOWEJ:  
**databout**  
 Databout Sp. z o.o. ul. Bitwy Warszawskiej 1920r. nr 7 (Hakata B), 02-366 Warszawa  
 Biuro w Rzeszowie: Al. Armii Krajowej 80 (piętro 6), 35-307 Rzeszów. Tel. +48 17 785 34 12


ETAP: **STUDIUM TECHNICZNO-EKONOMICZNO-ŚRODOWISKOWE**

BRANZA: **DROGOWA**

Tytuł rysunku: **PLAN SYTUACYJNY - WARIANT Z OBWODNICĄ 7**

PROJEKTANT	NAZWIŚKO I IMIĘ	SPECJALNOŚĆ	NR UPRAWNIEN	PODPIS
PROJEKTANT	mgr inż. Piotr Szczepański	drogowa	MAZ/0311/PWBO/15	<i>[Signature]</i>
PROJEKTANT	mgr inż. Grzegorz Wtyłko	drogowa	LUB/0165/POOD/12	<i>[Signature]</i>
WSPRAC	mgr inż. Paulina Michalska	drogowa		<i>[Signature]</i>
WSPRAC	mgr inż. Sandra Maziarczyk	drogowa		<i>[Signature]</i>
WSPRAC	mgr inż. Joanna Kuziel	drogowa		<i>[Signature]</i>
WSPRAC	mgr inż. Dawid Kusiak	drogowa		<i>[Signature]</i>

DATA: 23.08.2023  
 EDYCJA: I  
 SKALA: 1:1000  
 KW. NR.: 2.10

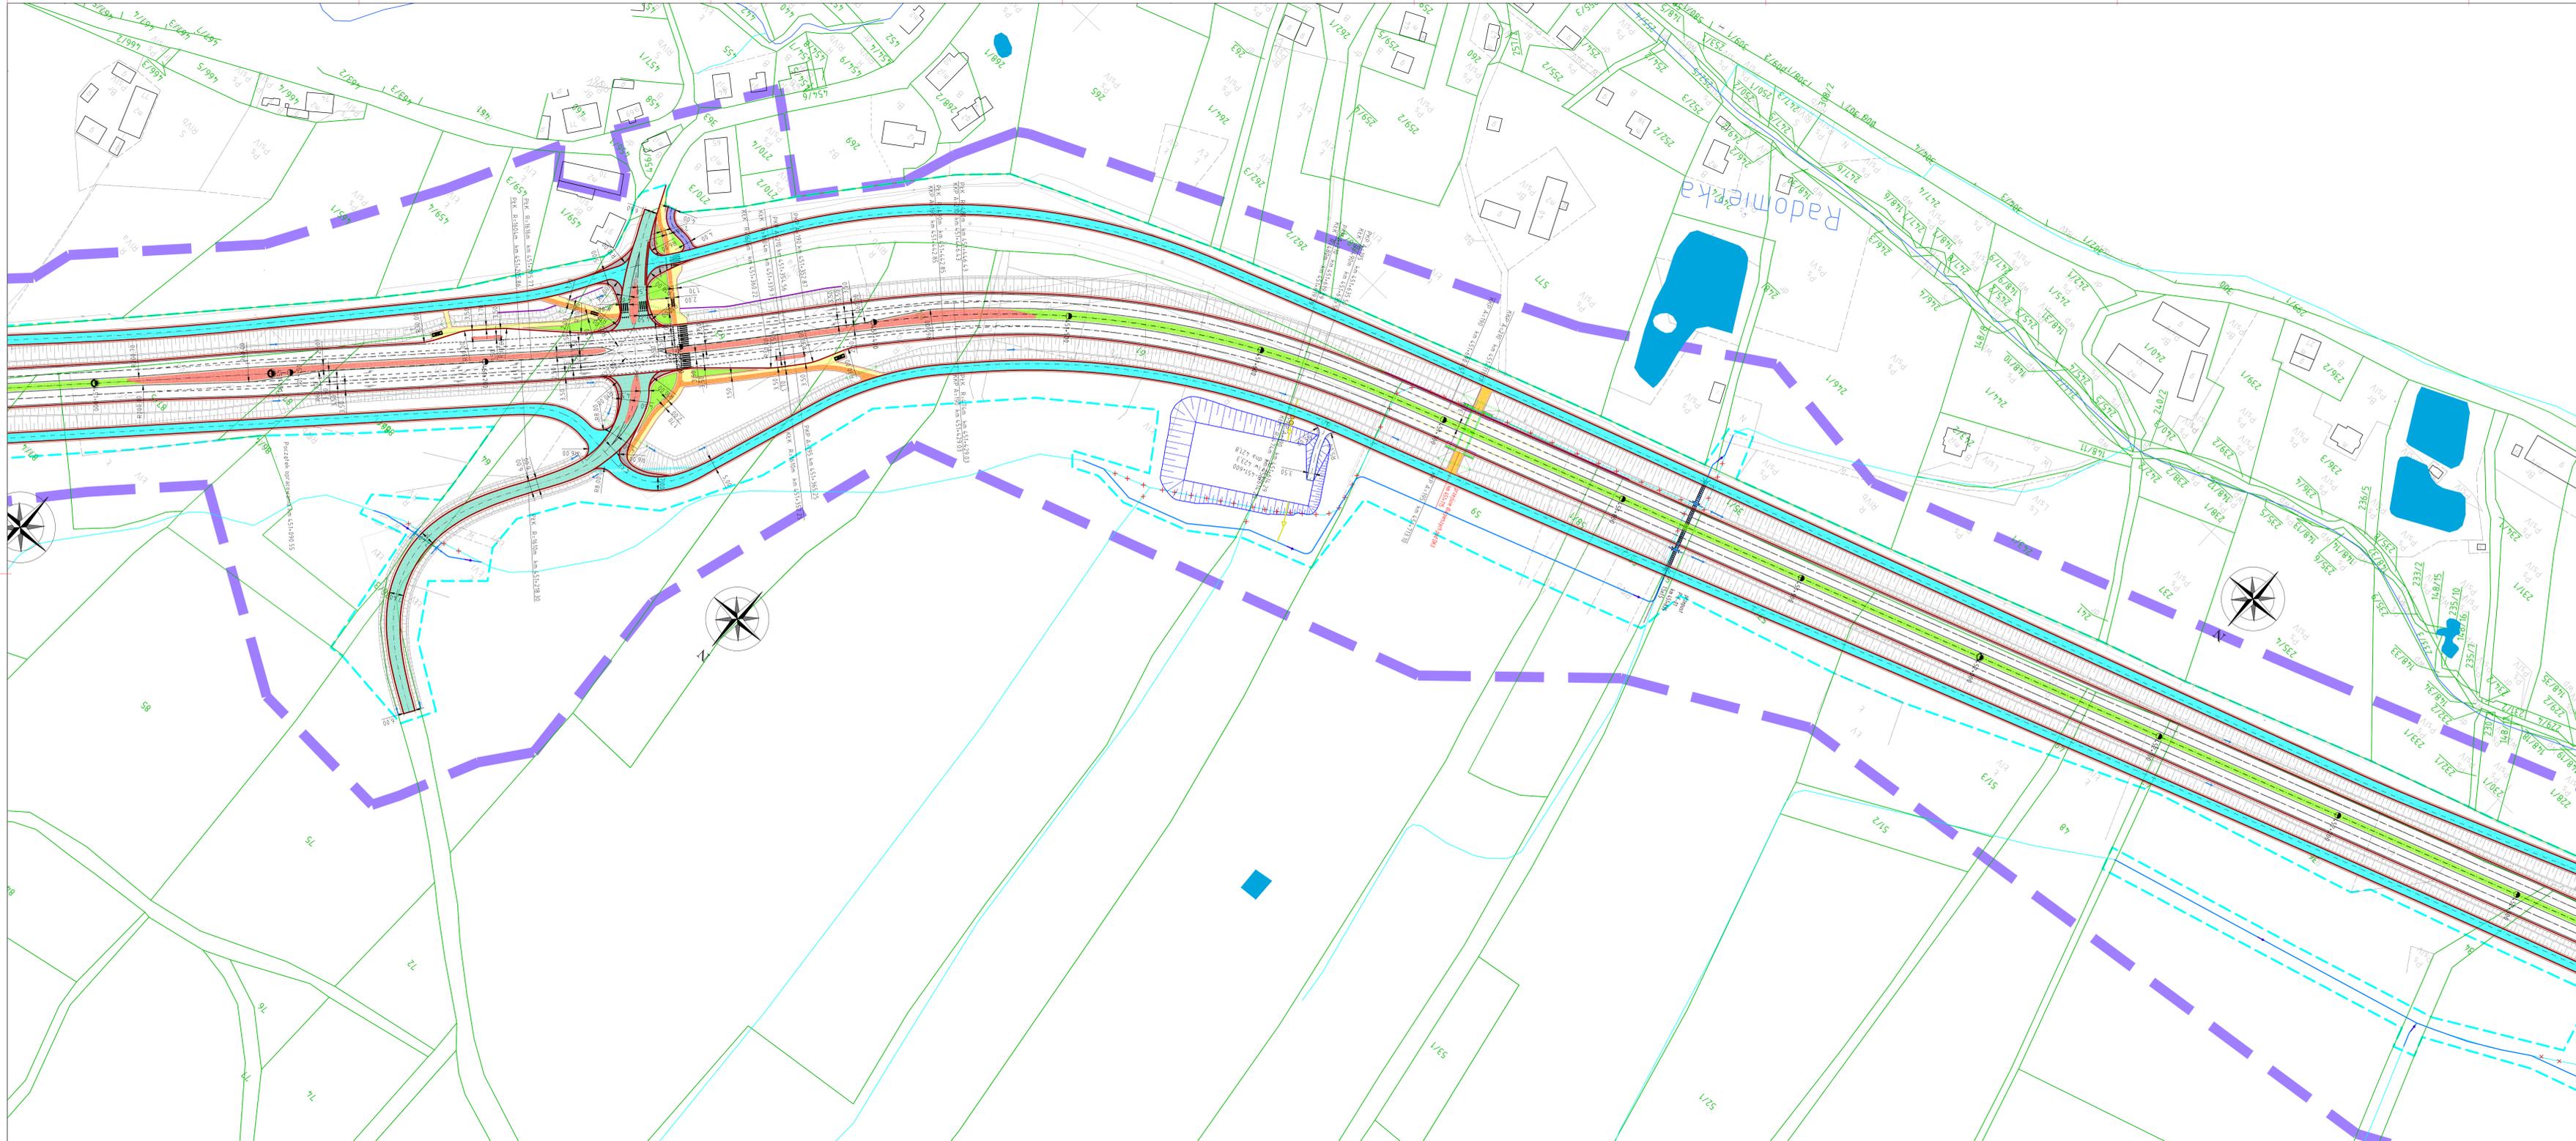

- LEGENDA**
- - granice oraz numery działek
  - - oś drogi
  - - krawężń drogi
  - - krawężń ścieżki rowerowej/ ciągu pieszo - rowerowego/ chodnika
  - - krawężń betonowy
  - - pobocze gruntowe
  - - krawężnik betonowy przy pasie dzielnicowym wyspa rozgraniczająca
  - - oznakowanie poziome
  - - ściana oporowa
  - - ekran akustyczny
  - - rezerwa pod ekran akustyczny
  - - budynki do wyburzenia
  - - nawierzchnia jezdni starodroża DK3
  - - zielen
  - - nawierzchnia z kostki kamiennej
  - - nawierzchnia wysp środkowych
  - - nawierzchnia dróg podporządkowanych
  - - nawierzchnia dodatkowych jezdni
  - - nawierzchnia dróg technologicznych
  - - nawierzchnia parkingu
  - - nawierzchnia zjazdu publicznego
  - - nawierzchnia chodnika
  - - nawierzchnia ścieżki rowerowej
  - - nawierzchnia ciągu pieszo-rowerowego
  - - nawierzchnia z kruszkiwa
  - - projektowane skarpy
  - - projektowany przepust
  - - projektowany przebieg cieków/rowu
  - - projektowany turzycąg
  - - projektowane zbiorniki
  - - rzeki
  - - istniejące cieków/rowy
  - - likwidacja cieków/rowy
  - - woda powierzchniowa
  - - projektowana linia rozgraniczająca inwestycji
  - - pas inwestycji do DUS
  - - krawężń zjazdu

NAZWA I ADRES OBIEKTU BUDOWLANEGO:  
 „Rozbudowa drogi krajowej nr 3 na odcinku Bałków - Jelenia Góra wraz z budową obwodnicy Kaczorowa”

NAZWA INWESTORA:  
 Skarb Państwa - Generalny Dyrektor Dróg Krajowych i Autostrad, Reprezentant:  
 Generalna Dyrekcja Dróg Krajowych i Autostrad Oddział we Wrocławiu  
 ul. Powstańców Śląskich 186, 53-139 Wrocław


WYKONAWCA DOKUMENTACJI PROJEKTOWEJ:  
**databout**  
 Databout Sp. z o.o. ul. Róża Warszawska 192B nr 7 (klaska B), 02-366 Warszawa  
 Biuro w Rzeszowie: Al. Armii Krajowej 80 (ciężko 6), 35-307 Rzeszów.  
 Tel. +48 17 785 34 12

STUDIUM TECHNICZNO-EKONOMICZNO-ŚRODOWISKOWE

DROGOWA

PLAN SYTUACYJNY - WARIANT Z OBWODNICĄ 7			
IMPIENIOWY	IMPIENIOWY	IMPIENIOWY	IMPIENIOWY
mgr inż. Piotr Szczerbakowski	drogowa	MAZ/03/11/PWRB/15	<i>[Signature]</i>
mgr inż. Grzegorz Wityko	drogowa	LUB/01/05/POOD/12	<i>[Signature]</i>
mgr inż. Paulina Michalska	drogowa		<i>[Signature]</i>
mgr inż. Sandra Maziarz	drogowa		<i>[Signature]</i>
mgr inż. Joanna Kusiel	drogowa		<i>[Signature]</i>
mgr inż. Dawid Kusiel	drogowa		<i>[Signature]</i>

PL9625 DATA: 23.08.2023 SKALA: 1:1000 STRONA: 2.11

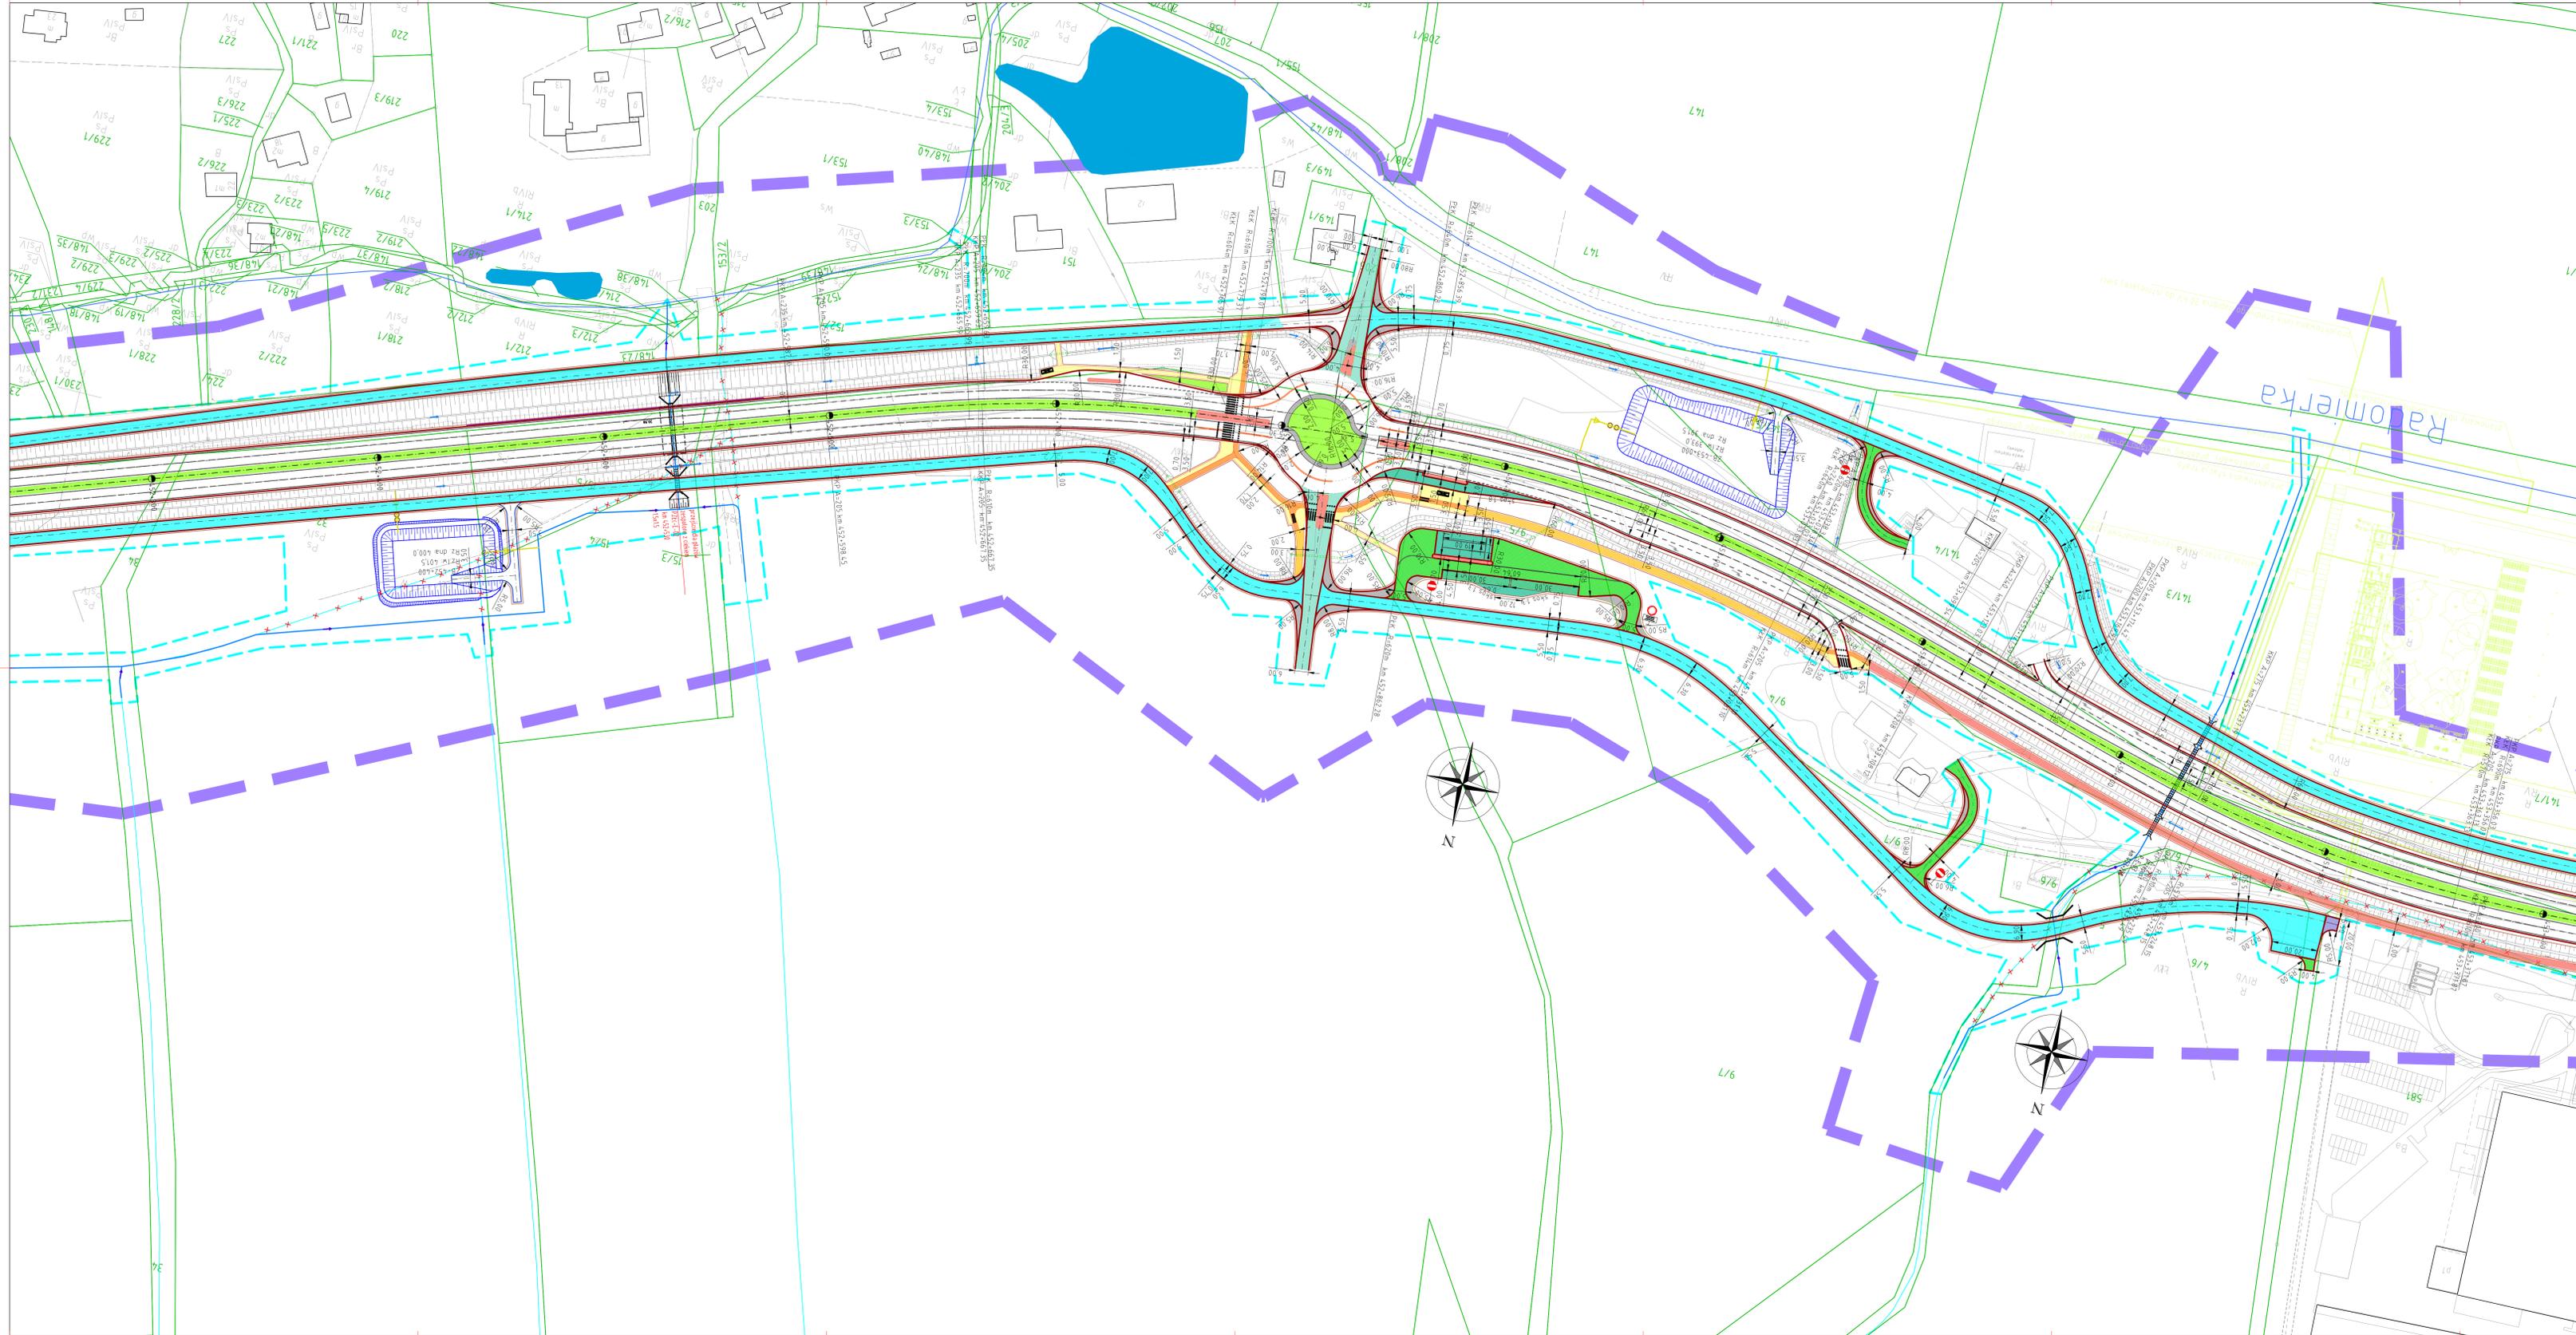

- LEGENDA:**
- - granice oraz numery działek
  - - oś drogi
  - - krawężń drogi
  - - krawężń ścieżki rowerowej / ciągu pieszo - rowerowego / chodnika
  - - krawężnik betonowy
  - - pobocze gruntowe
  - - krawężnik betonowy przy pasie działym / wyspie rozgraniczającej
  - - oznakowanie poziome
  - - ściana oporowa
  - - ekrany akustyczne
  - - rezerwa pod ekrany akustyczne
  - - budynki do wyburzenia
  - - nawierzchnia jezdni starożyta DK3
  - - zielen
  - - nawierzchnia z kostki kamiennej
  - - nawierzchnia wysp środkowych
  - - nawierzchnia dróg podporządkowanych
  - - nawierzchnia dodatkowych jezdni
  - - nawierzchnia dróg technologicznych
  - - nawierzchnia parkingu
  - - nawierzchnia zjazdu publicznego
  - - nawierzchnia chodnika
  - - nawierzchnia ścieżki rowerowej
  - - nawierzchnia ciągu pieszo-rowerowego
  - - nawierzchnia z kruszywa
  - - projektowane skarpki
  - - projektowany przepust
  - - projektowany przebieg cieków/rowu
  - - projektowane tunelacje
  - - projektowane zbiorniki
  - - rzeki
  - - istniejące cieków/rowy
  - - likwidacja cieków/rowu
  - - wódce powierzchniowa
  - - projektowana linia rozgraniczająca inwestycji
  - - pas inwestycji do DUS
  - - krawężń zjazdu

NAZWA I ADRES OBIEKTU BUDOWANEGO:  
 „Rozbudowa drogi krajowej nr 3 na odcinku Bołków - Zielonia Góra wraz z budową obwodnicy Kaczorowa”

NAZWA INWESTORA:  
 Skarb Państwa - Generalny Dyrektor Dróg Krajowych i Autostrad,  
 Generalna Dyrekcja Dróg Krajowych i Autostrad Oddział we Wrocławiu  
 ul. Powstańców Śląskich 186, 53-139 Wrocław

WYKONAWCA DOKUMENTACJI PROJEKTOWEJ:  
**databout**  
 Databout Sp. z o.o. ul. Biłowy Warszawskiej 1920r.  
 nr 7 (klatka B), 02-366 Warszawa  
 Biuro w Rzeszowie: Al. Armii Krajowej 80 (piętro 6), 35-307 Rzeszów.  
 Tel. +48 17 755 54 12


STADIUM: STUDYJUM TECHNICZNO-EKONOMICZNO-ŚRODOWISKOWE

BRANŻA: DROGOWA

Tytuł rysunku: PLAN SYTUACYJNY - WARIANT Z OBWODNICĄ 7

PROJEKTANT	NAZWIŚCIO I IMIĘ	SPECJALNOŚĆ	NR LICZBY	PODPIS
PROJEKTANT	mgr inż. Piotr Szczepański	drogowa	MAZ/031/PWB/15	<i>[Signature]</i>
KONSTRUKTOR	mgr inż. Grzegorz Wityko	drogowa	LUB/0165/POOD/12	<i>[Signature]</i>
WYKONAWCA	mgr inż. Paulina Mchalecka	drogowa	-	<i>[Signature]</i>
WYKONAWCA	mgr inż. Sandra Maziarz	drogowa	-	<i>[Signature]</i>
WYKONAWCA	mgr inż. Joanna Kuziel	drogowa	-	<i>[Signature]</i>
WYKONAWCA	mgr inż. Dawid Kusiałk	drogowa	-	<i>[Signature]</i>

PL5625 DATA: 23.08.2023 SKALA: 1:1000 STRONA: 2.12

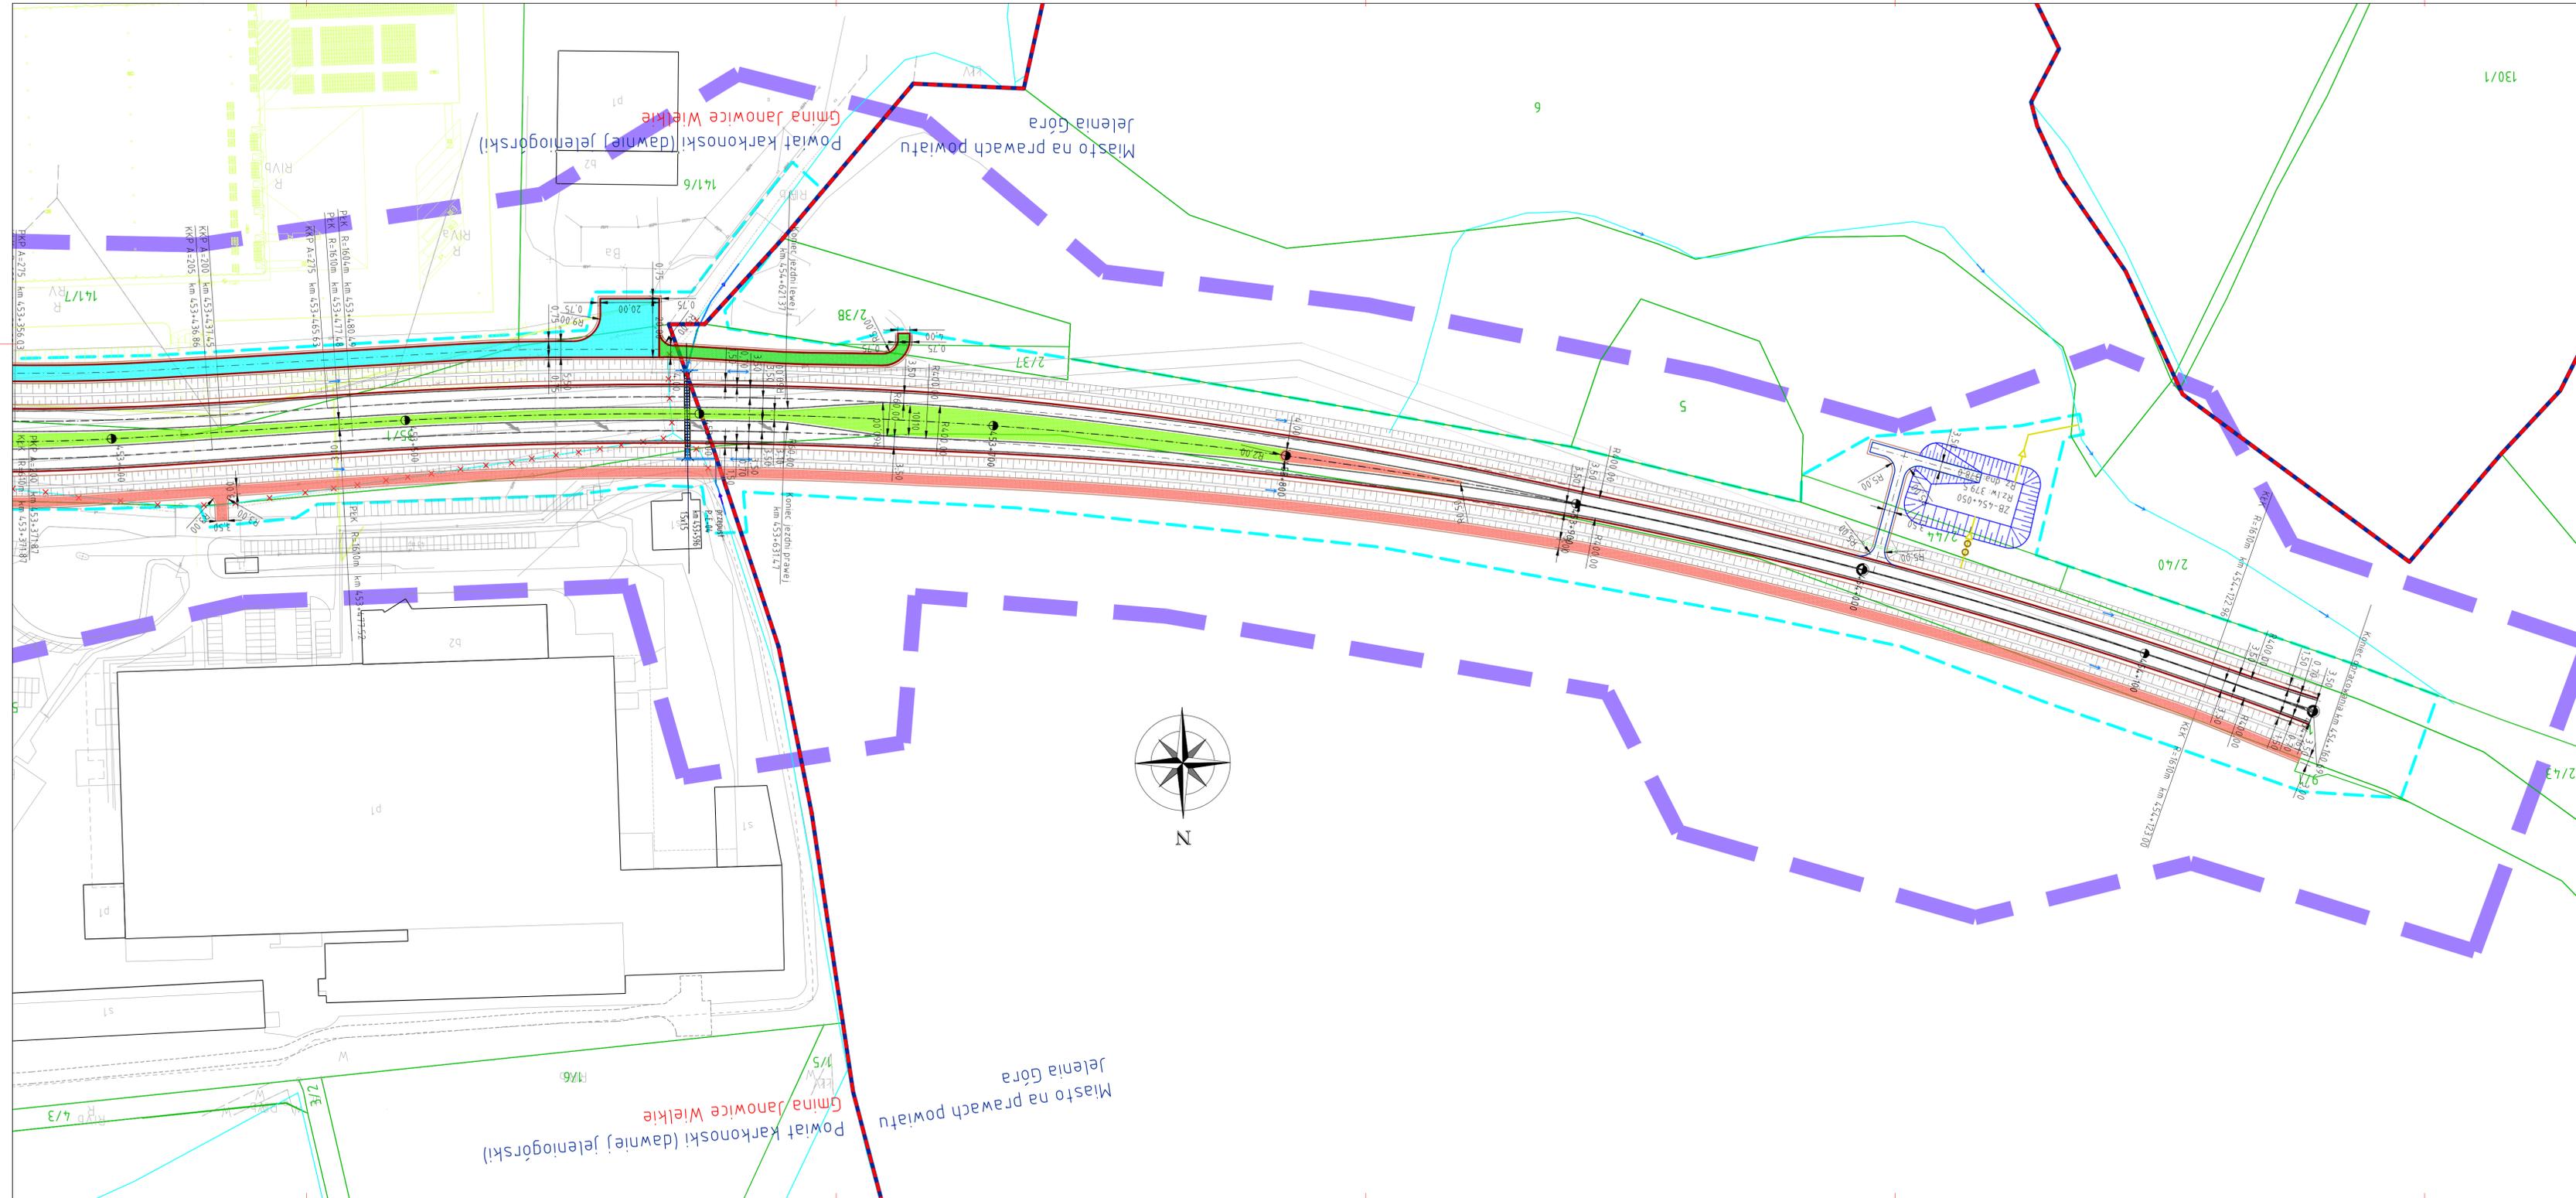

- LEGENDA:
- -granicz oraz numery działek
  - -oś drogi
  - -krawędź drogi
  - -krawędź ścieżki rowerowej/
  - -ciagu pieszo - rowerowego/ chodnika
  - -krawężnik betonowy
  - -pobocze gruntowe
  - -krawężnik betonowy przy pasie
  - -dzielącym/ wyspie rozgraniczającej
  - -oznakowanie poziome
  - -ściana oporowa
  - -ekrany akustyczne
  - -rezerwa pod ekrany akustyczne
  - -budynki do wyburzenia
  - -nawierznia jezdni starodroża DK3
  - -zieleń
  - -nawierznia z kostki kamiennej
  - -nawierznia wysp środkowych
  - -nawierznia dróg podporządkowanych
  - -nawierznia dodatkowych jezdni
  - -nawierznia dróg technologicznych
  - -nawierznia parkingu
  - -nawierznia zjazdu publicznego
  - -nawierznia chodnika
  - -nawierznia ścieżki rowerowej
  - -nawierznia ciągu pieszo-rowerowego
  - -nawierznia z kruszywa
  - -projektowane skarpy
  - -projektowany przepust
  - -projektowany przebieg cieku/rowu
  - -projektowany rurociąg
  - -projektowane zbiorniki
  - -rzeki
  - -istniejące cieki/rowy
  - -likwidacja cieku/rowu
  - -woda powierzchniowa
  - -projektowana linia rozgraniczająca inwestycji
  - -pas inwestycji do DUŚ
  - -krawędź zjazdu

NAZWA I ADRES OBIEKTU BUDOWLANEGO:  
 „Rozbudowa drogi krajowej nr 3 na odcinku Bolków - Jelenia Góra  
 wraz z budową obwodnicy Kaczorowa”

NAZWA INWESTORA:  
 Skarb Państwa - Generalny Dyrektor Dróg Krajowych i Autostrad,  
 Reprezentant:  
 Generalna Dyrekcja Dróg Krajowych i Autostrad Oddział we  
 Wrocławiu  
 ul. Powstańców Śląskich 186, 53-139 Wrocław

WYKONAWCA DOKUMENTACJI PROJEKTOWEJ:  
**databout**  
 Databout Sp. z o.o. ul. Bitwy Warszawskiej 1920r.  
 nr 7 (klatka B), 02-366 Warszawa  
 Biuro w Rzeszowie: Al. Armii Krajowej 80 (piętro 6), 35-307 Rzeszów.  
 Tel. +48 17 785 34 12

ETAP:  
 STUDIUM TECHNICZNO-EKONOMICZNO-ŚRÓDOWISKOWE

BRANŻA:  
 DROGOWA

TYTUŁ RYSUNKU:  
 PLAN SYTUACYJNY - WARIANT Z OBWODNICĄ 7

PROJEKTANT	NAZWIŚKO I IMIĘ	SPECIALNOŚĆ	NR LPRAWNIEN	PODPIS
PROJEKTANT	mgr inż. Piotr Szczepański	drogowa	MAZ/0311/PWBD/15	<i>[Signature]</i>
PROJEKTANT	mgr inż. Grzegorz Whykło	drogowa	LUB/0165/POOD/12	<i>[Signature]</i>
WYKONAŁA	mgr inż. Paulina Michalska	drogowa	-	<i>[Signature]</i>
WYKONAŁA	mgr inż. Sandra Maziarz	drogowa	-	<i>[Signature]</i>
WYKONAŁA	mgr inż. Joanna Kuziel	drogowa	-	<i>[Signature]</i>
WYKONAŁA	mgr inż. Dawid Kusiak	drogowa	-	<i>[Signature]</i>

PL9625 DATA: 23.08.2023 SKALA: 1:1000 RYS. NR: 2.13  
 EDYCJA: I