


PRZEKRÓJ TYPOWY DK3 1X2 NA ODCINKU PROSTYM Z INFRASTRUKTURA PIESZO-ROWEROWĄ

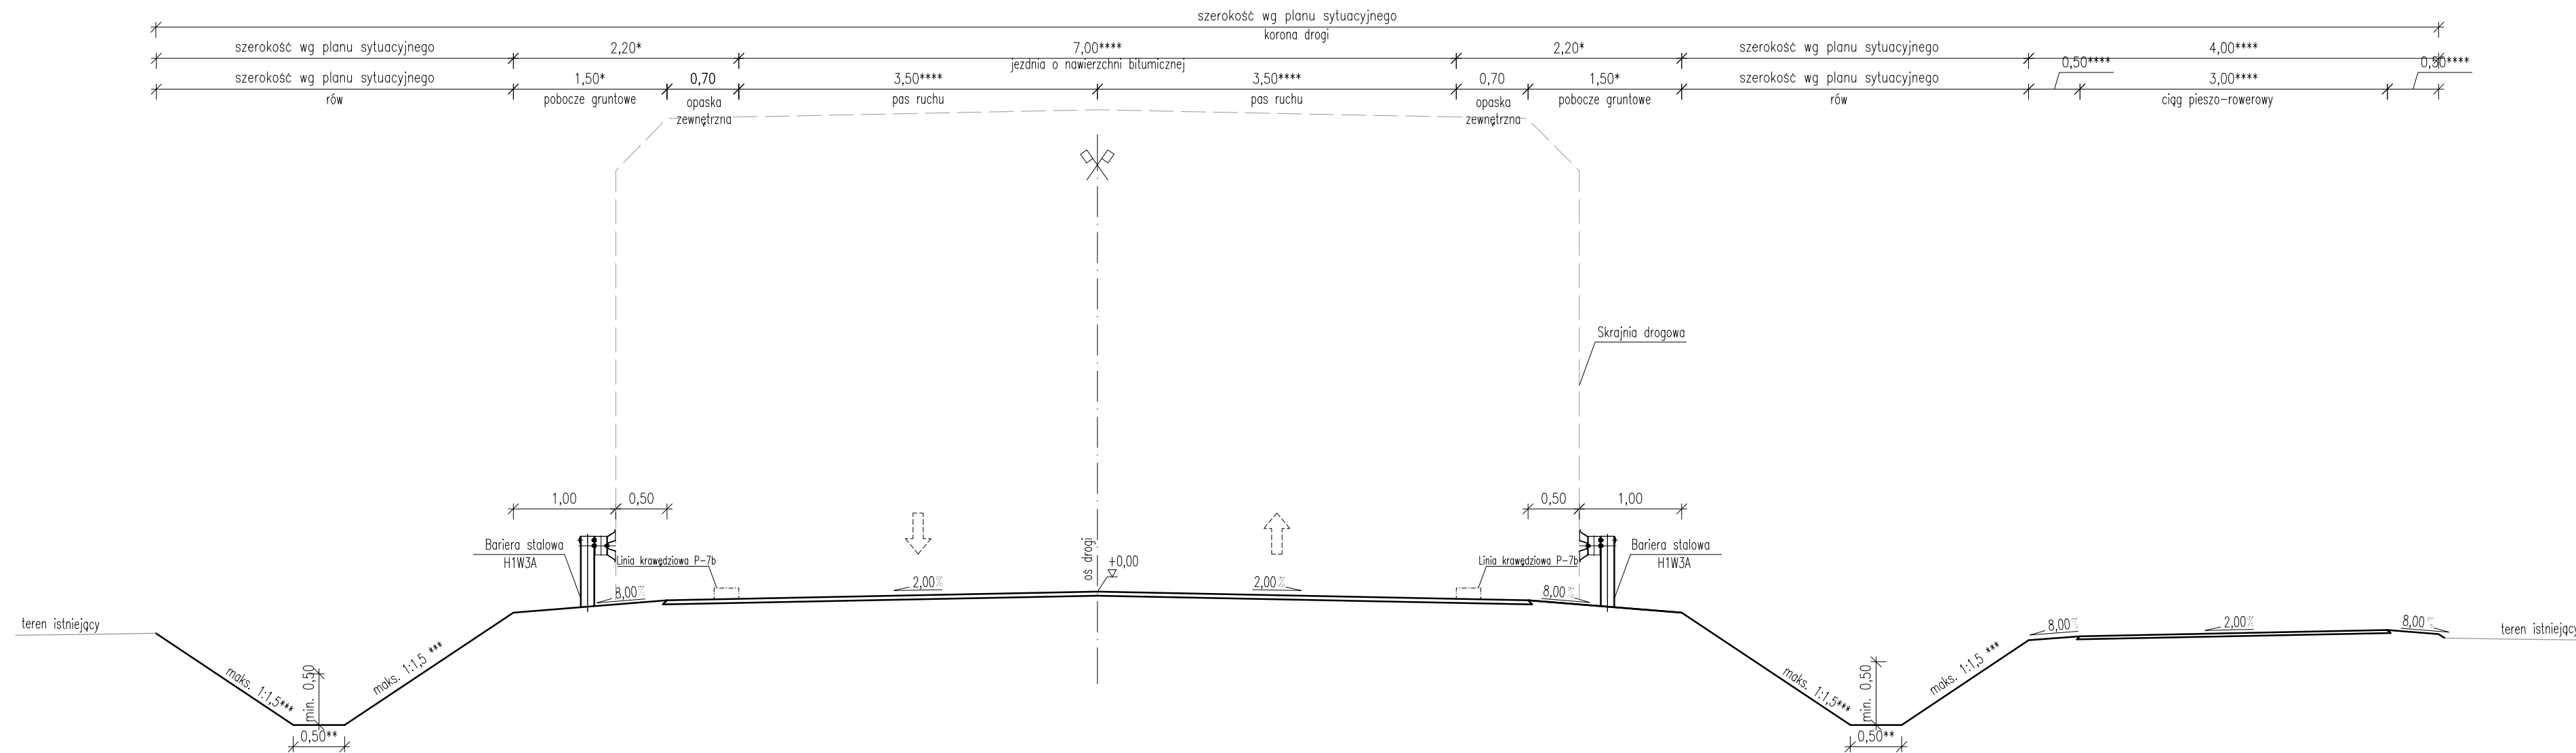

Uwagi do przekroju typowego :

- * w przypadku braku barier zewnętrznych szerokość poboczy gruntowych może ulec zmniejszeniu
- ** szerokość dna rowu może ulec zwiększeniu w miejscach głębokich wykopów oraz potencjalnych miejsc zaśmiecania
- *** wyjściowy maksymalny spadek (lokalnie może ulec zmianie)
- **** miejsce występowania oraz wymiary elementów infrastruktury pieszo-rowerowej zgodnie z planem sytuacyjnym
- ***** szerokość zmienna w miejscach przejścia na przekrój 2x2

NAZWA I ADRES OBIEKTU BUDOWLANEGO:
„Rozbudowa drogi krajowej nr 3 na odcinku Bolków - Jelenia Góra wraz z budową obwodnicy Kaczorowa”

NAZWA INWESTORA:
Skarb Państwa - Generalny Dyrektor Dróg Krajowych i Autostrad, Reprezentant: Generalna Dyrekcja Dróg Krajowych i Autostrad Oddział we Wrocławiu ul. Powstańców Śląskich 186, 53-139 Wrocław

WYKONAWCA DOKUMENTACJI PROJEKTOWEJ:
databout
Databout Sp. z o. o. ul. Bitwy Warszawskiej 1920r. nr 7 (klatka B), 02-366 Warszawa Biuro w Rzeszowie: Al. Armii Krajowej 80 (piętro 6), 35-307 Rzeszów, Tel. +48 17 785 34 12

ETAP
STUDIUM TECHNICZNO-EKONOMICZNO-ŚRODOWISKOWE

BRANŻA
DROGOWA

TYTUŁ RYSUNKU
PRZEKRÓJ TYPOWY NA ODCINKU PROSTYM 1x2

NAZWISKO I IMIĘ	SPECJALNOŚĆ	NR UPRAWNIENI	PODPIS
mgr inż. Piotr Szczepański	drogowa	MAZ/0311/PWBD/15	<i>[Signature]</i>
mgr inż. Grzegorz Wtykło	drogowa	LUB/0165/POOD/12	<i>[Signature]</i>
mgr inż. Marek Cieślak	drogowa	MAZ/0416/PBD/22	<i>[Signature]</i>
mgr inż. Daniel Radomski	drogowa	MAZ/0377/PBD/22	<i>[Signature]</i>
mgr inż. Paulina Michalska	drogowa	-	<i>[Signature]</i>
mgr inż. Joanna Kuziel	drogowa	-	<i>[Signature]</i>

PL9625	DATA 06.02.2024 EDYCJA I	SKALA 1:50	RYS. NR. 4.5
--------	-----------------------------------	---------------	-----------------