## PRZEKRÓJ SZLAKOWY DROGI PODPORZĄDKOWANEJ NA PRZYKŁADZIE DROGI KLASY Z

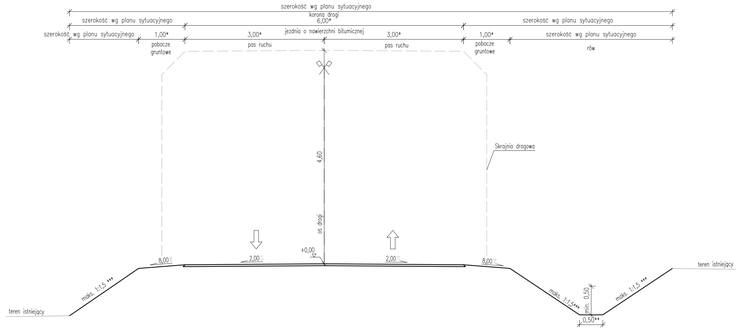


Uwagi do przekroju typowego :

* szerokość pasów zgodnie z przepisami w zależności od klasy technicznej danej drogi, lokalnie może ulec poszerzeniu – zgodnie z planem sytuacyjnym

** szerokość dna rowu może ulec zwiększeniu w miejscach głębokich wykopów oraz potencjalnych miejsc zatrzeszczanych

*** wyjściowy maksymalny spadek (lokalnie może ulec zmianie)

## PRZEKRÓJ DROGI PODPORZĄDKOWANEJ Z INFRASTRUKTURĄ PIESZO-ROWEROWĄ W OBRĘBIE SKRZYŻOWANIA

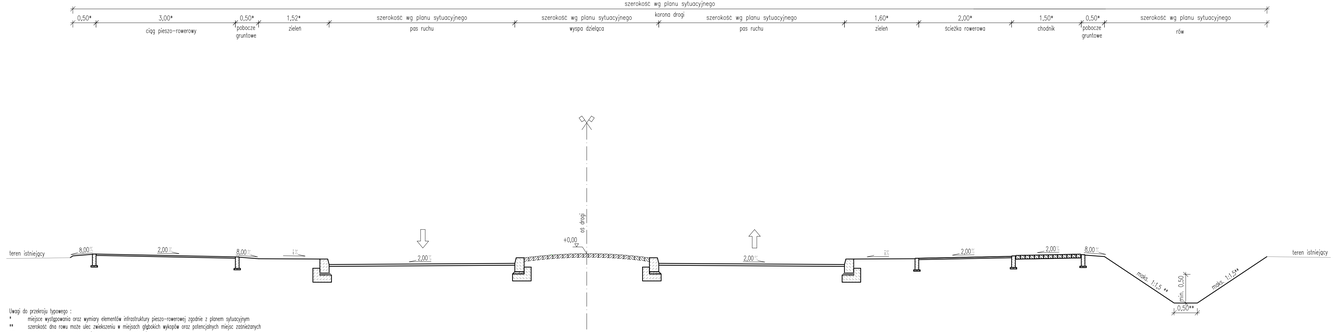


Uwagi do przekroju typowego :

* miejsce wystąpienia oraz wymiary elementów infrastruktury pieszo-rowerowej zgodnie z planem sytuacyjnym

** szerokość dna rowu może ulec zwiększeniu w miejscach głębokich wykopów oraz potencjalnych miejsc zatrzeszczanych

*** wyjściowy maksymalny spadek (lokalnie może ulec zmianie)

NAZWA I ADRES OBIEKTU BUDOWLANEGO:

**„Rozbudowa drogi krajowej nr 3 na odcinku Bolków - Jelenia Góra wraz z budową obwodnicy Kaczorowa "**

NAZWA INWESTORA:

**Skarb Państwa - Generalny Dyrektor Dróg Krajowych i Autostrad, Reprezentant:**
**Generalna Dyrekcja Dróg Krajowych I Autostrad Oddział we Wrocławiu**
**ul. Powstańców Śląskich 186, 53-139 Wrocław**

WYKONAWCA DOKUMENTACJI PROJEKTOWEJ:

**Databout Sp. z o. o. ul. Bitwy Warszawskiej 1920r. nr 7 (klatka B), 02-366 Warszawa**
**Biuro w Rzeszowie: Al. Armii Krajowej 80 (piętro 6), 35-307 Rzeszów ,**
**Tel. +48 17 785 34 12**

ETAP: STUDIUM TECHNICZNO-EKONOMICZNO-ŚRODOWISKOWE

BRANŻA: DROGOWA

TYTUŁ RYSUNKU: PRZEKRÓJ TYPOWY DROGI PODPORZĄDKOWANEJ

| | NAZWISKO I IMIE | SPECJALNOŚĆ | NR UPRAWNIEŃ | PODPIS |
|---|---|---|---|---|
| PROJEKTANT: | mgr inż. Piotr Szczepański | drogowa | MAZ/0311/PWBD/15 | |
| PROJEKTANT: | mgr inż. Grzegorz Wtykło | drogowa | LUB/0165/POOD/12 | |
| PROJEKTANT: | mgr inż. Marek Cieślak | drogowa | MAZ/0416/PBD/22 | |
| PROJEKTANT: | mgr inż. Daniel Radomski | drogowa | MAZ/0377/PBD/22 | |
| WYKONAŁ: | mgr inż. Paulina Michalska | drogowa | - | |
| WYKONAŁ: | mgr inż. Joanna Kuziel | drogowa | - | |

| | | | |
|---|---|---|---|
| PL9625 | DATA: 06.02.2024 | SKALA: 1:50 | NYS. NR: 4.7 |
| | EDYCJA: I | | |