


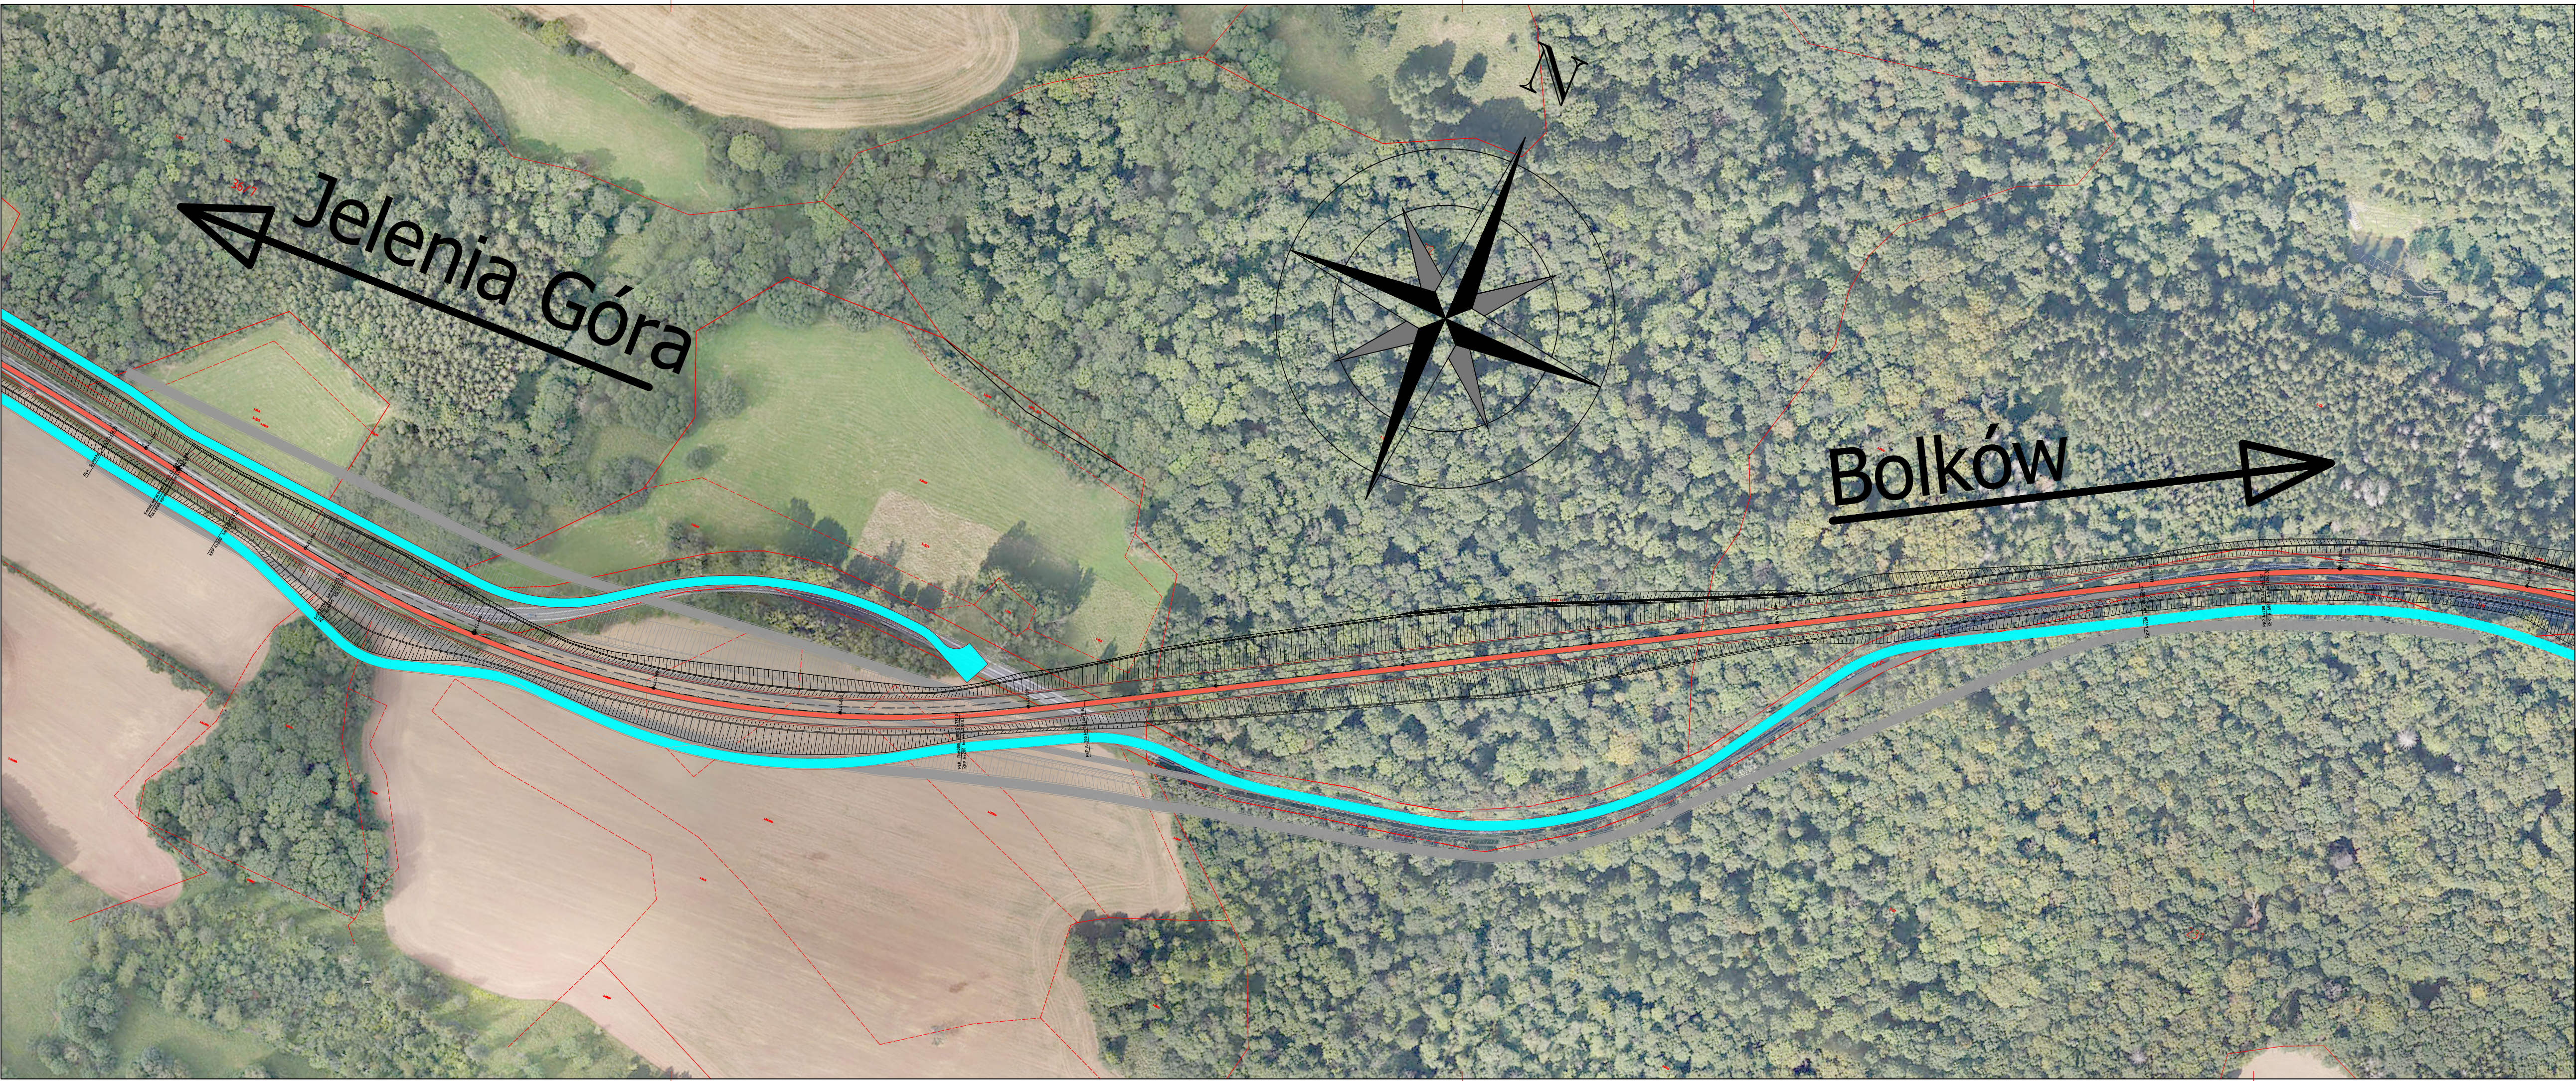

LEGENDA:

- **507** - granice oraz numery działek
- - oś drogi
- - zakres aktualizacji mapy do celów projektowych
- - krawędź drogi
- - krawędź ścieżki rowerowej/ ciągu pieszo - rowerowego/ chodnika
- - pobocze gruntowe
- - krawężnik betonowy położony na płask
- - ściana oporowa
- - oznakowanie poziome
- - krawędź zjazdu indywidualnego
- - krawędź zjazdu publicznego/zjazdu na drogę wew.
- - dotychczasowy wariant przejścia przez rezerwat Buki Sudeckie
- - projektowane skarpy 1:1,5
- - przepusty
- - zieleń
- - nawierzchnia z kostki kamiennej
- - chodnik
- - ścieżka rowerowa
- - ciąg pieszo-rowerowy
- - jezdnia dróg podporządkowanych
- - nawierzchnia wysp środkowych
- - nawierzchnia miejsc postojowych

NAZWA I ADRES OBIEKTU BUDOWLANEGO:
„Rozbudowa drogi krajowej nr 3 na odcinku Bolków - Jelenia Góra wraz z budową obwodnicy Kaczorowa”

NAZWA INWESTORA:
Skarb Państwa - Generalny Dyrektor Dróg Krajowych i Autostrad,
Reprezentant:
Generalna Dyrekcja Dróg Krajowych i Autostrad Oddział we Wrocławiu
ul. Powstańców Śląskich 186, 53-139 Wrocław

WYKONAWCA DOKUMENTACJI PROJEKTOWEJ:
databout
Databout Sp. z o. o. ul. Bitwy Warszawskiej 1920r.
nr 7 (klatka B), 02-366 Warszawa
Biuro w Rzeszowie: Al. Armii Krajowej 80 (piętro 6), 35-307 Rzeszów,
Tel. +48 17 785 34 12

ETAP
STUDYUM TECHNICZNO-EKONOMICZNO-ŚRODOWISKOWE

BRANŻA
DROGOWA

TYTUŁ RYSUNKU
PLAN SYTUACYJNY - MODYFIKACJA PRZEJŚCIA PRZEZ BUKI SUDECKIE

SKALA	1:2000	DATA	12.03.2021	RYS. NR:	1
-------	--------	------	------------	----------	---