

1-244/1 -numer ewidencyjny działki — — projektowana linia rozgraniczająca

ELEMENTY ISTNIEJĄCE:

-istniejące rowy -istniejące linie kolejowe

-granica konturu klasyfikacyjnego

> -budynki: mieszkalne, gospodarcze i inne niemieszkalne

 -istniejące tereny leśne zadrzewione lub zakrzewione

BRANŻA DROGOWA I MELIORACYJNA:

4 + 4 + 300 -projektowany kilometraż drogi DK3

-projektowana krawędź jezdni głównej

-krawędź ścieżki rowerowej/ ciągu pieszo – rowerowego/ chodnika

-pobocze gruntowe -krawężnik betonowy przy pasie dzielącym/ wyspie rozgraniczającej -oznakowanie poziome

-projektowany krawężnik kamienny -projektowany ściek korytkowy -projektowany krawężnik betonowy obniżony Ocm -zakres aktualizacji mapy do celów projektowych

-krawędź zjazdu publicznego/zjazdu na drogę wew. -ściana oporowa × × × × -budynki do wyburzenia

-projektowany przepust -projektowany rurociąg

-projektowane zbiorniki -istniejące cieki/rowy × × × × −likwidacja cieku/rowu

-woda powierzchniowa -projektowana skarpa

← -kierunek spływu wód opadowych w rowach

-projektowane ekrany akustyczne

-projektowane zjazdy

<u>STRUKTURA WŁASNOŚCIOWA:</u>

-grunty rolne -grunty leśne prywatne -grunty skarbu państwa -grunty mieszkaniowe -grunty przemysłowe -grunty usługowe -grunty drogowe -nawierzchnia drogi wewnętrznej -nawierzchnia drogi gminnej -nawierzchnia drogi powiatowej -nawierzchnia drogi wojewódzkiej

NAZWA I ADRES OBIEKTU BUDOWLANEGO: "Rozbudowa drogi krajowej nr 3 na odcinku Bolków - Jelenia Góra wraz z budową obwodnicy Kaczorowa "

Skarb Państwa - Generalny Dyrektor Dróg Krajowych i Autostrad,

Reprezentant: Generalna Dyrekcja Dróg Krajowych i Autostrad Oddział we ul. Powstańców Śląskich 186, 53-139 Wrocław

WYKONAWCA DOKUMENTACJI PROJEKTOWEJ:


Databout Sp. z o. o. ul. Bitwy Warszawskiej 1920r. nr 7 (klatka B), 02-366 Warszawa Biuro w Rzeszowie: Al. Armii Krajowej 80 (piętro 6), 35-307 Rzeszów, Tel. +48 17 785 34 12


STUDIUM TECHNICZNO-EKONOMICZNO-ŚRODOWISKOWE


DROGOWA


NAZWISKO I IMIĘ		SPECJALNOŚĆ	NR UPRAWNIE	Ń PODPIS
PROJEKTANT mgr inż. Piotr Szczepański		drogowa	MAZ/0311/PWB	ID/15
projektant mgr inż. Grzegorz Wtykło		drogowa	LUB/0165/POO	D/12
wykonał mgr inż. Paulina Michalska		drogowa	-	Michalda
wykonała mgr inż. Sandra Maziarz		drogowa	-	Parion
wykonał mgr inż. Joanna Kuziel		drogowa	-	J Kuziel
wykonał mgr inż. Dawid Kusiak		drogowa	-	lusial
PL9625	DATA 09.03 EDYCJA	3.2023 I	1:500	RYS. NR: 2.7A


PLAN SYTUACYJNY - WARIANT Z OBWODNICĄ 6 - ZAŁĄCZNIK DO SKNN

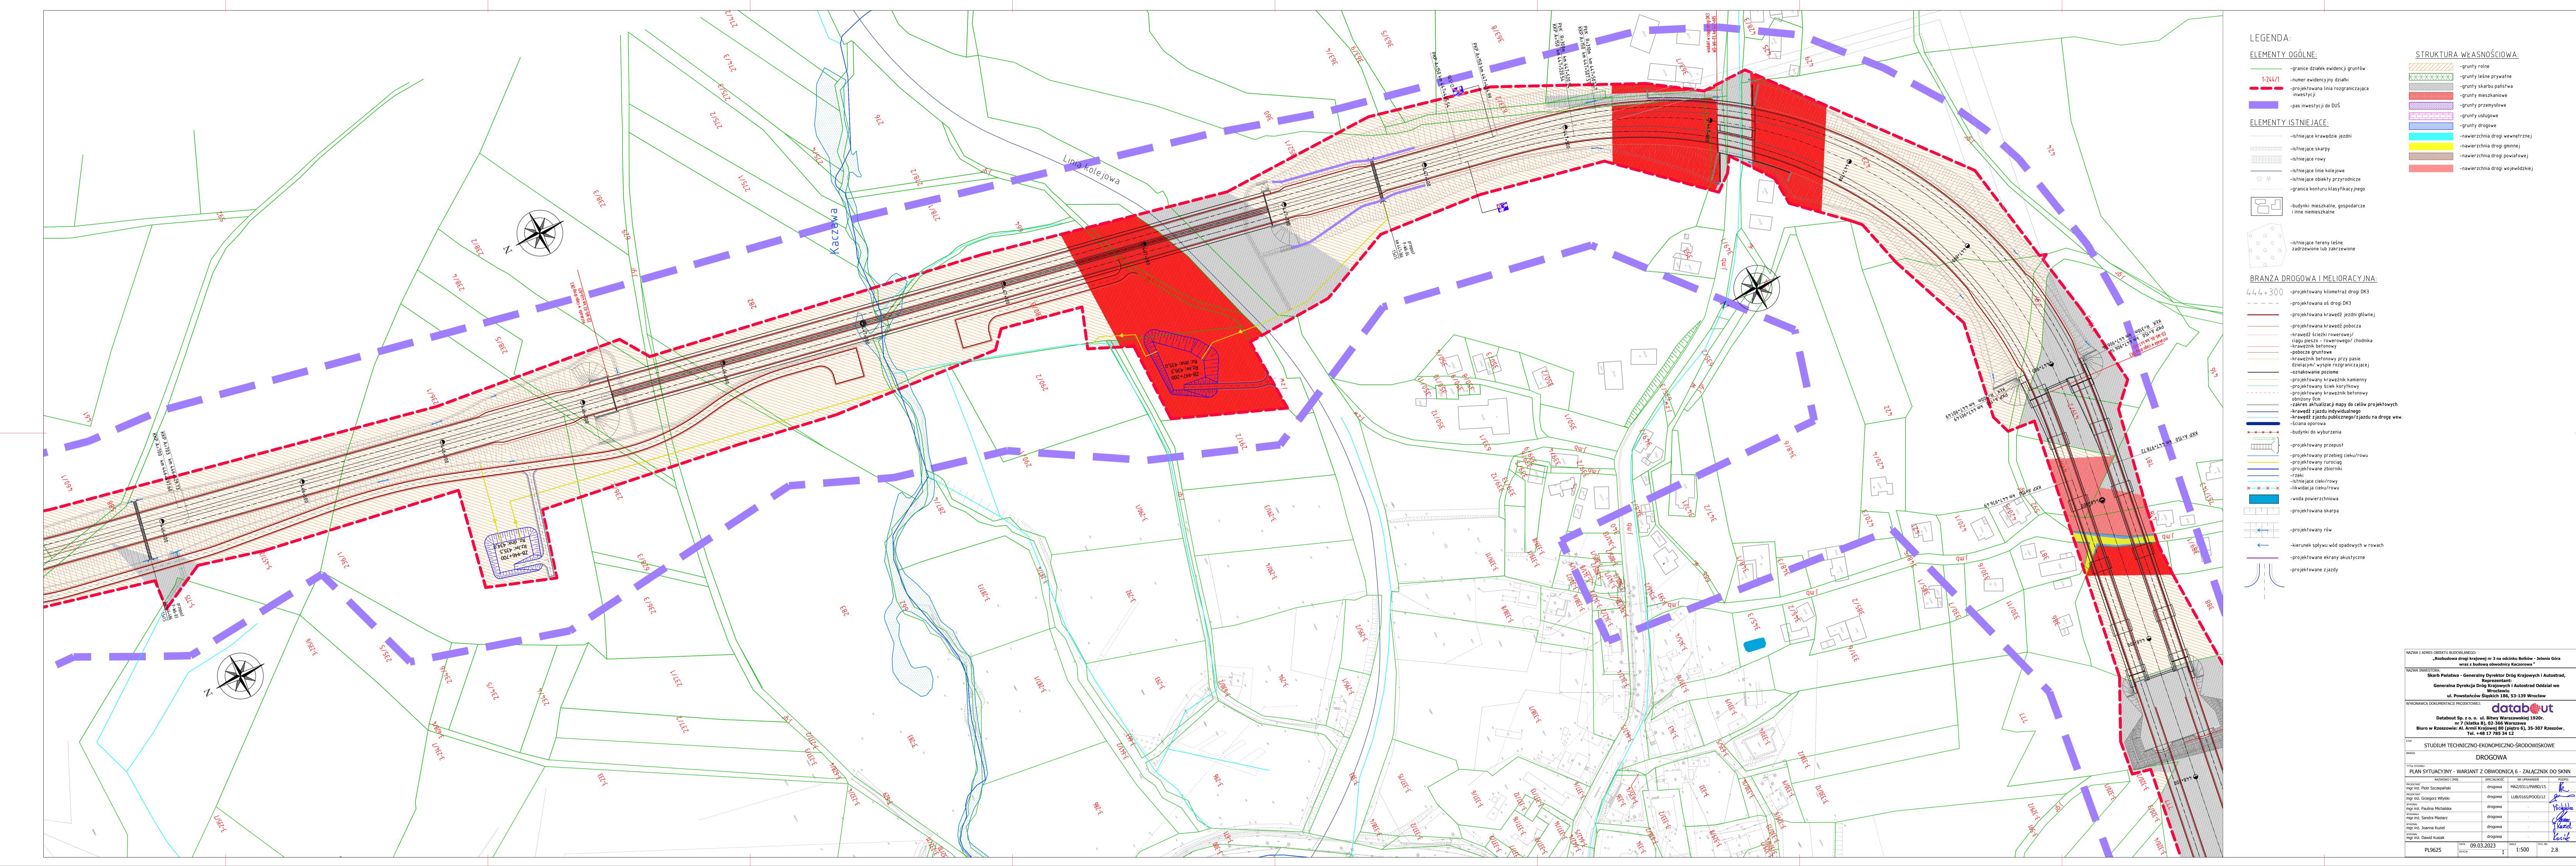


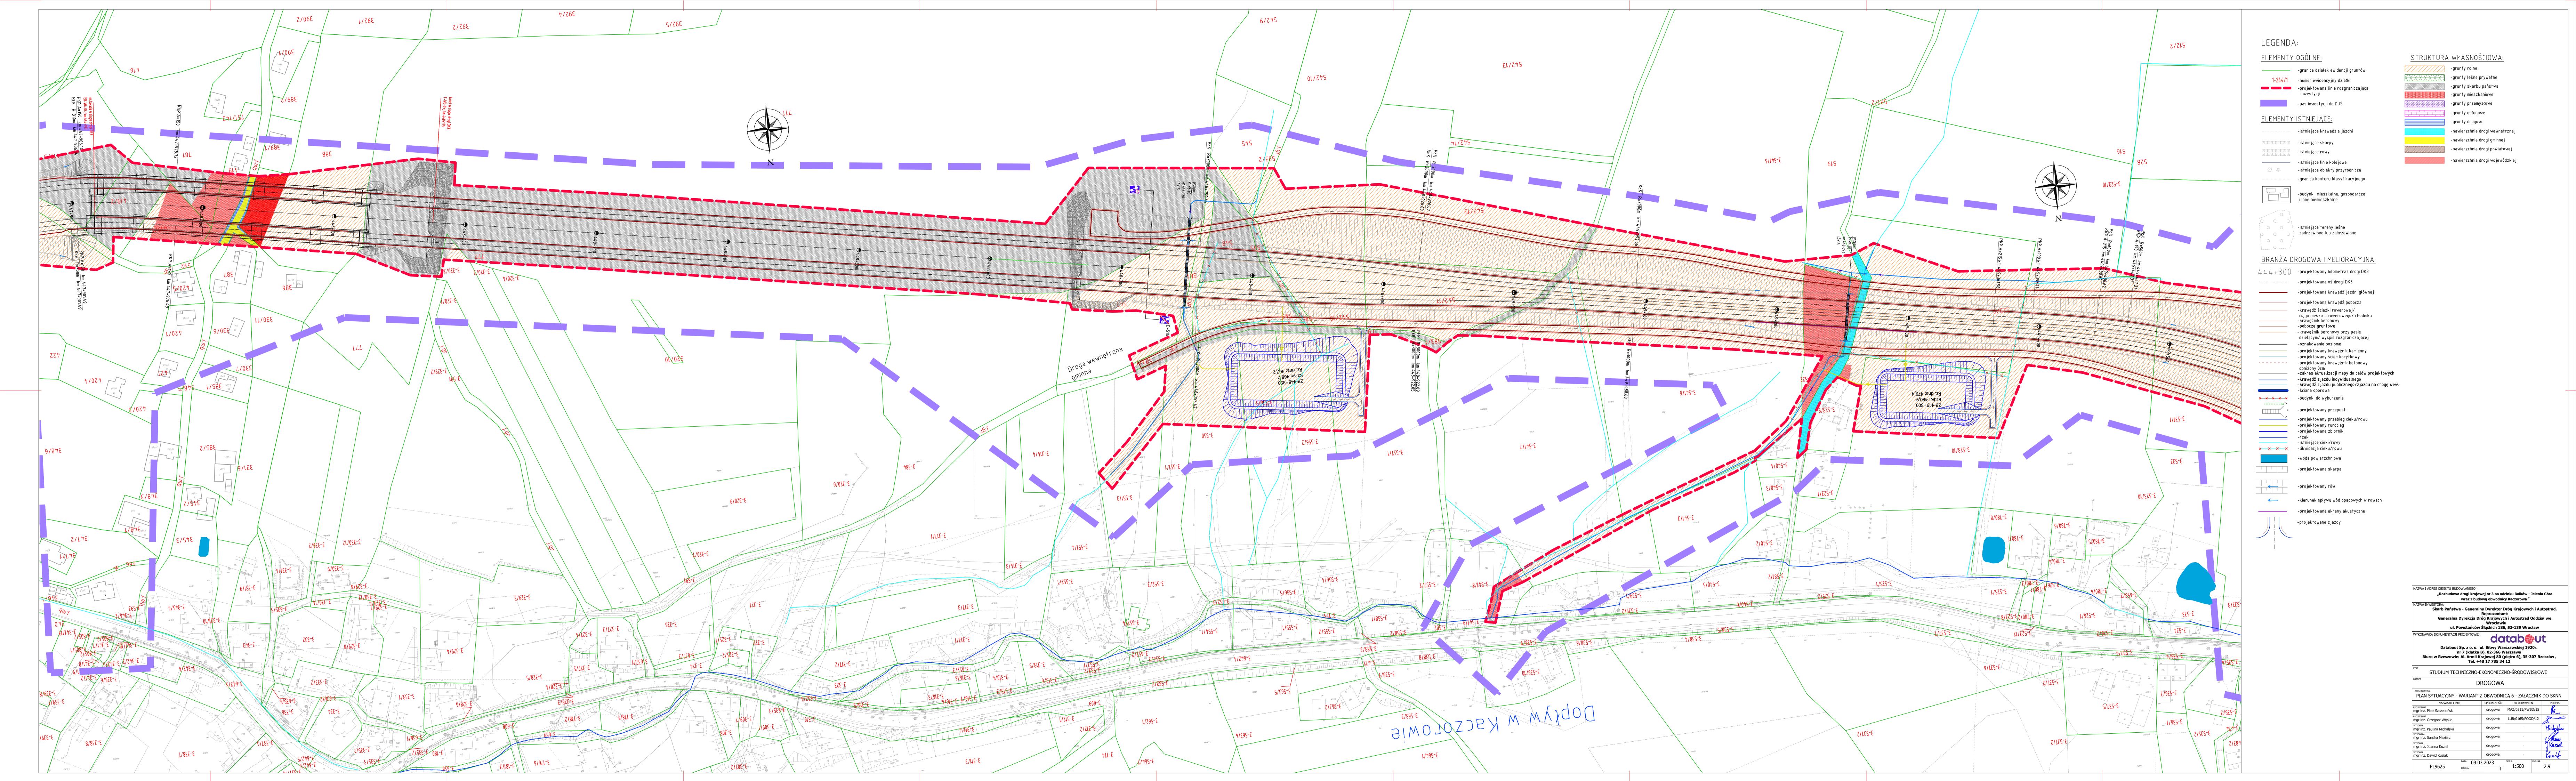


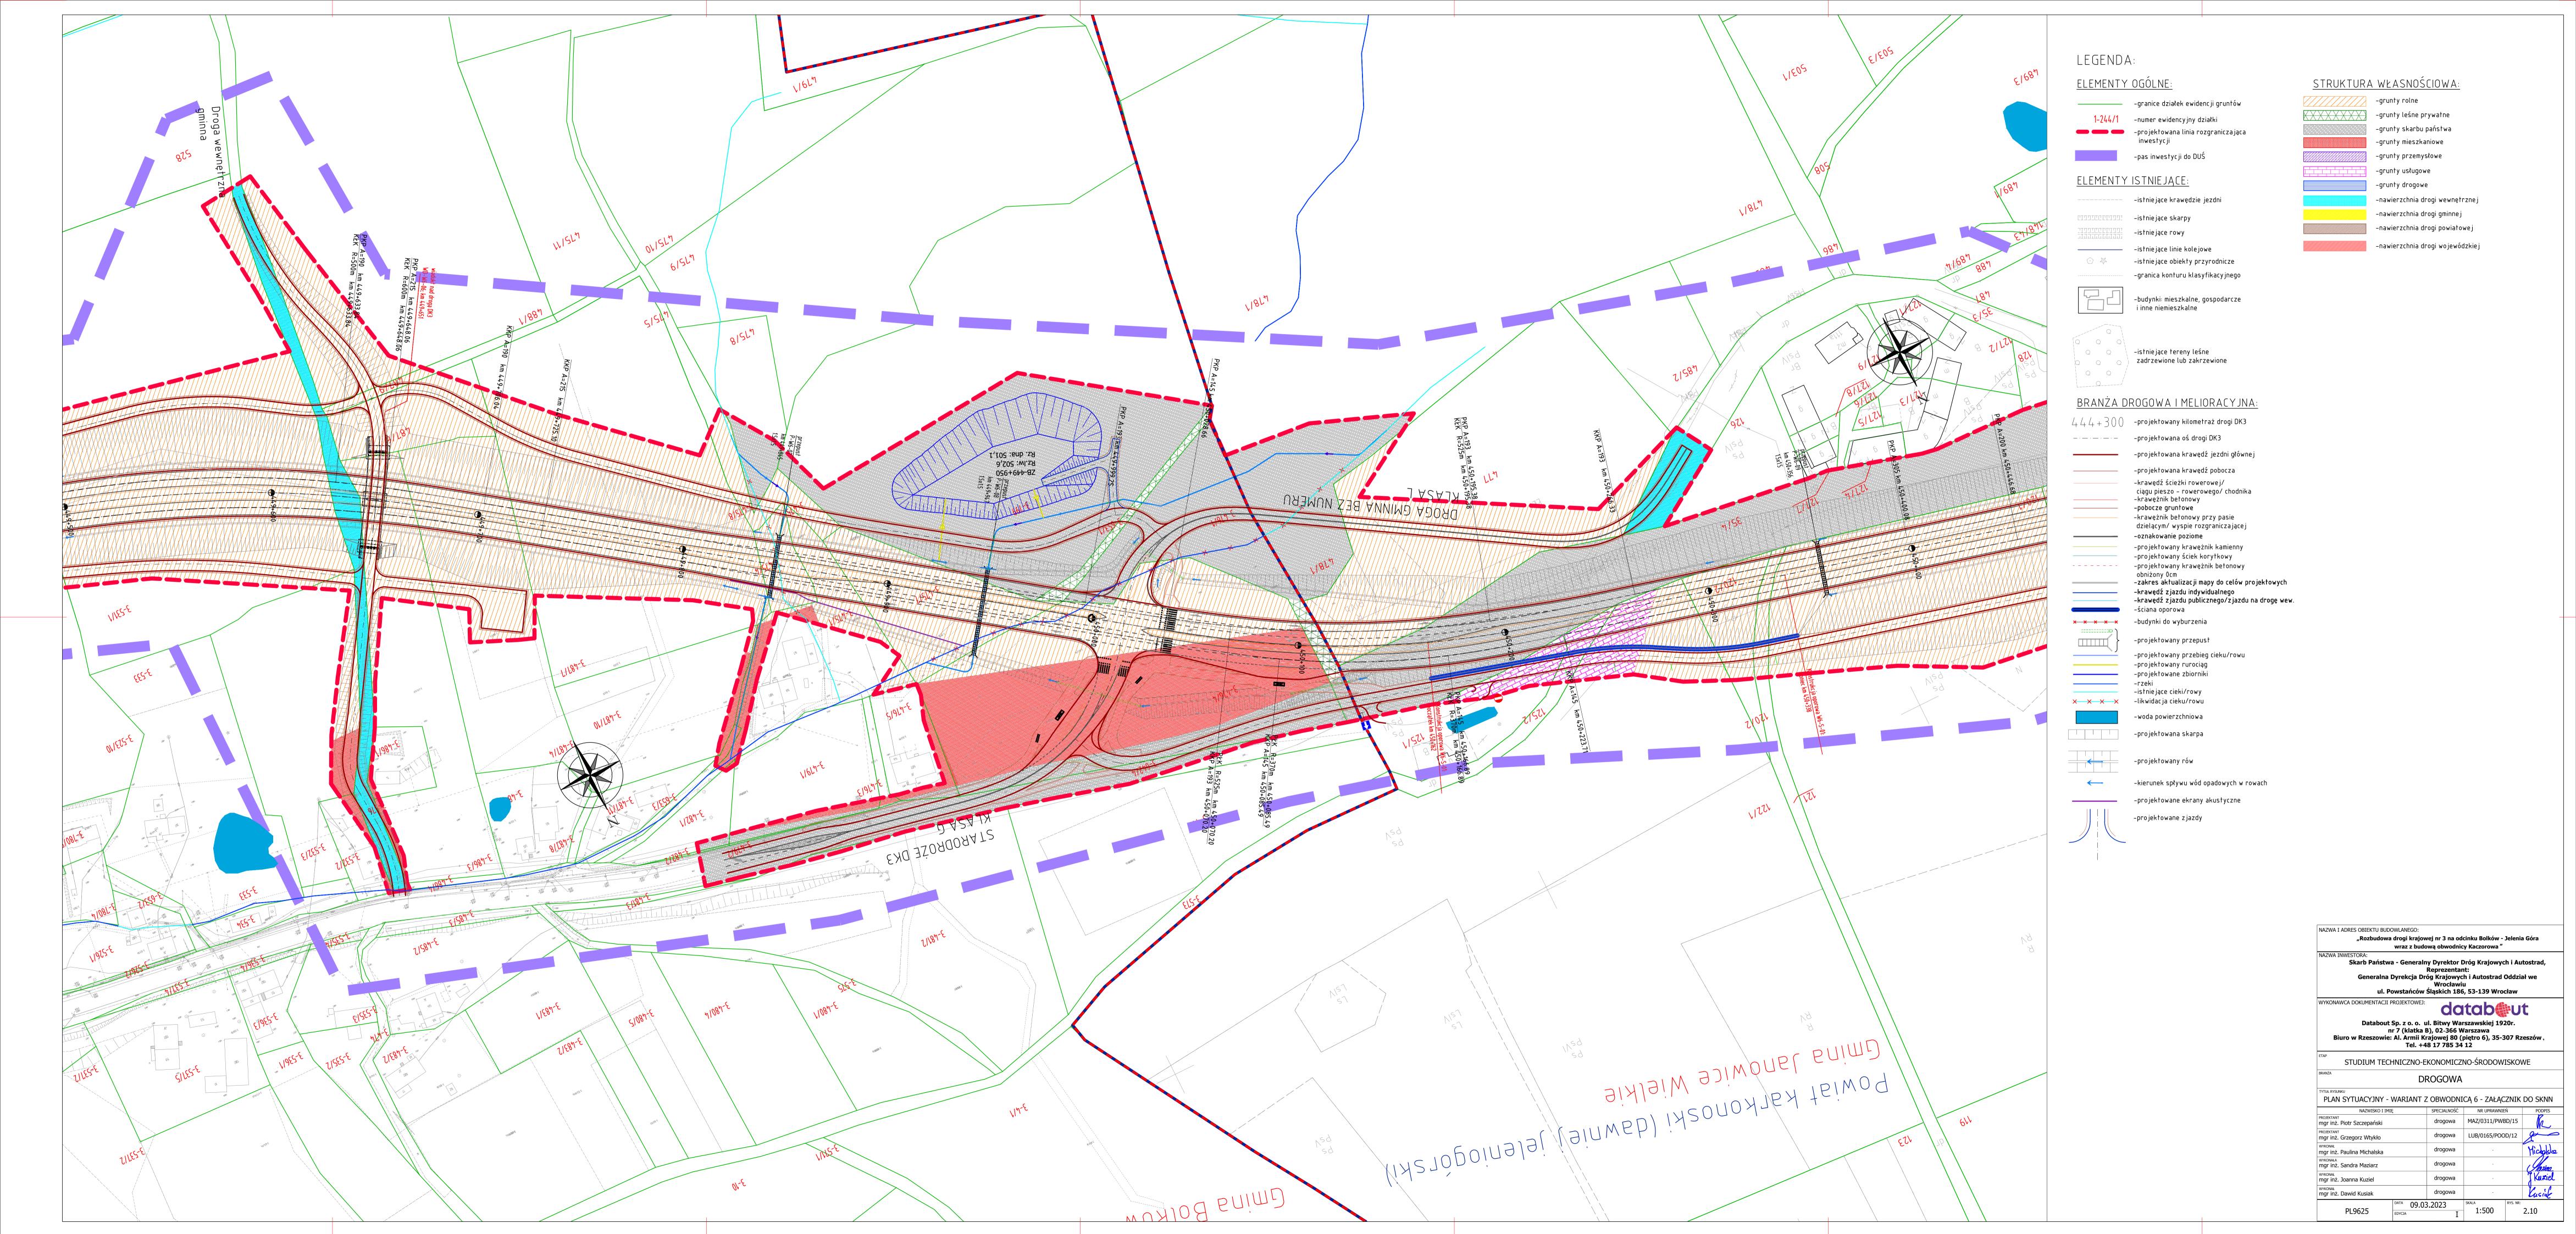

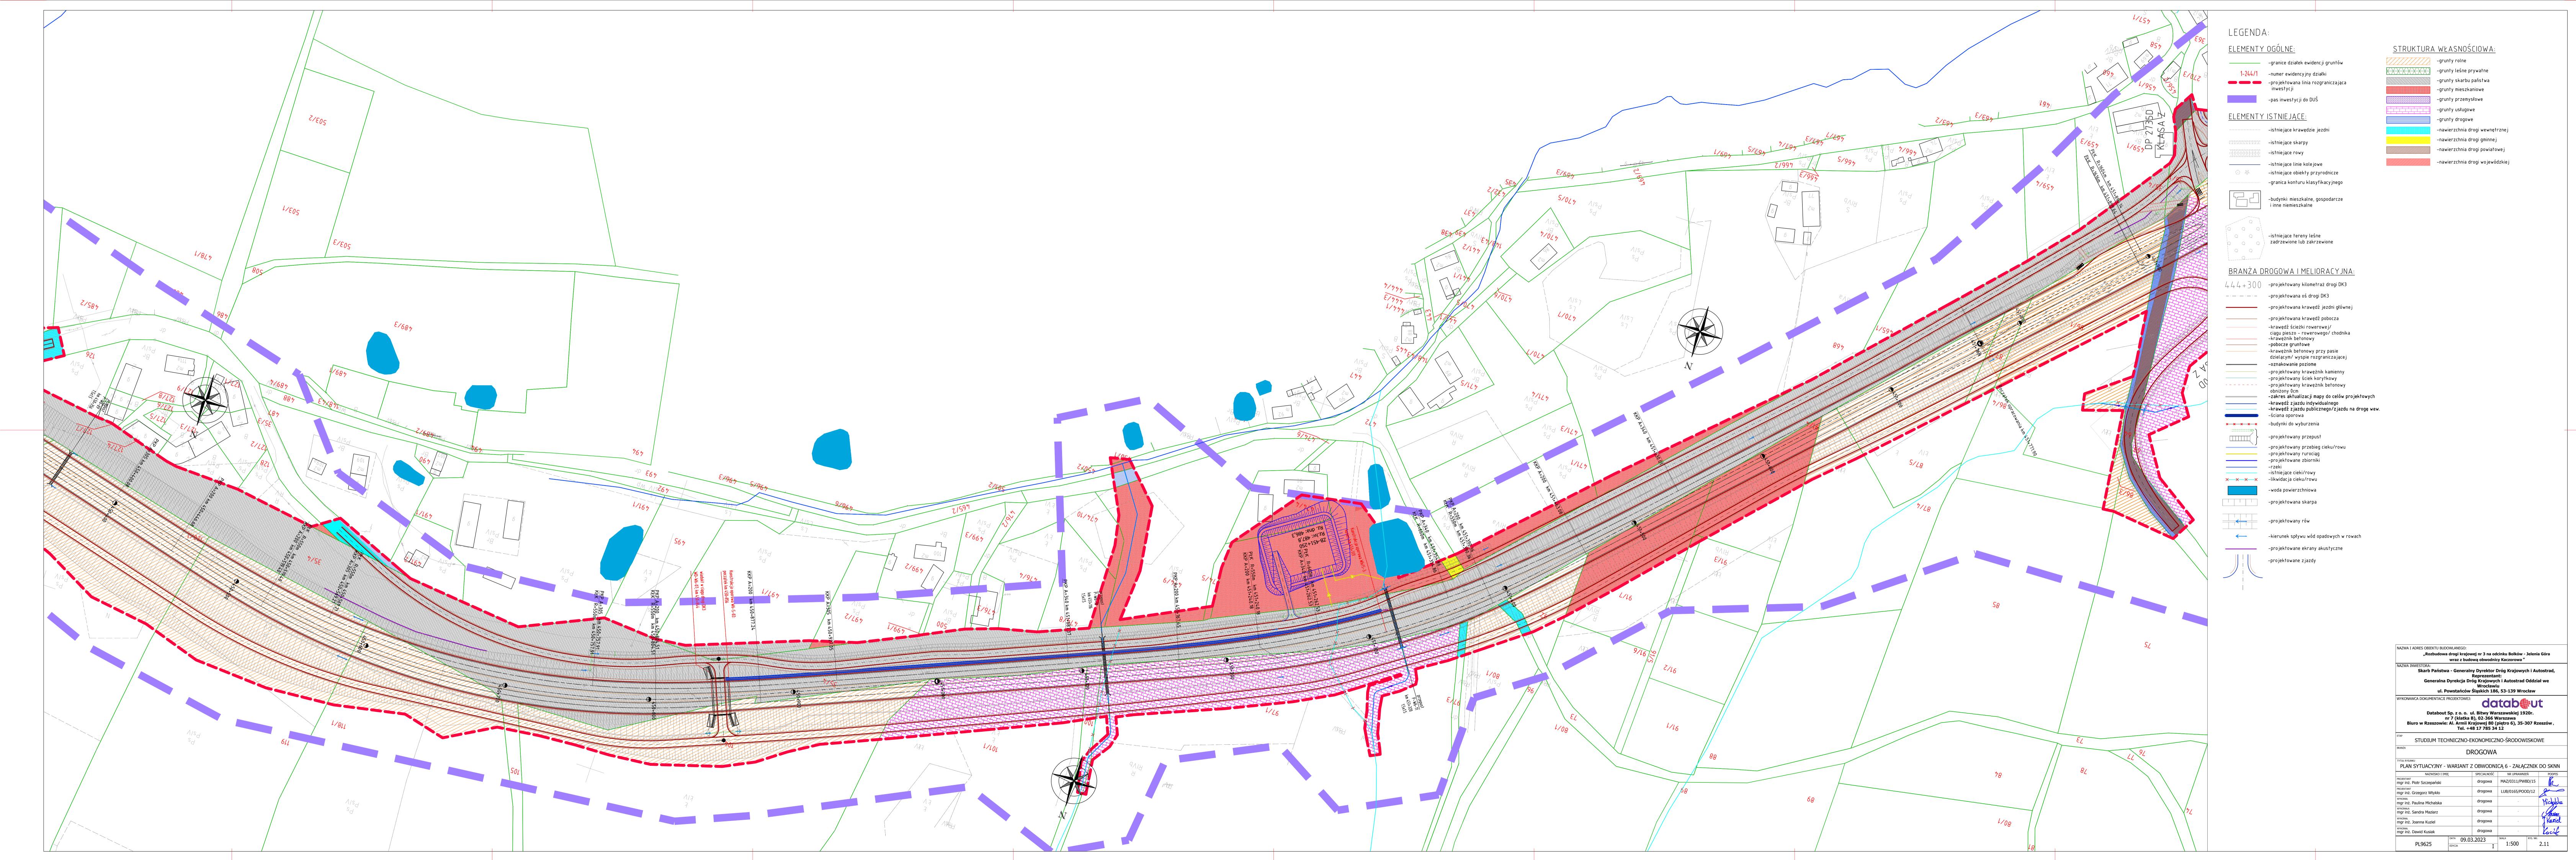

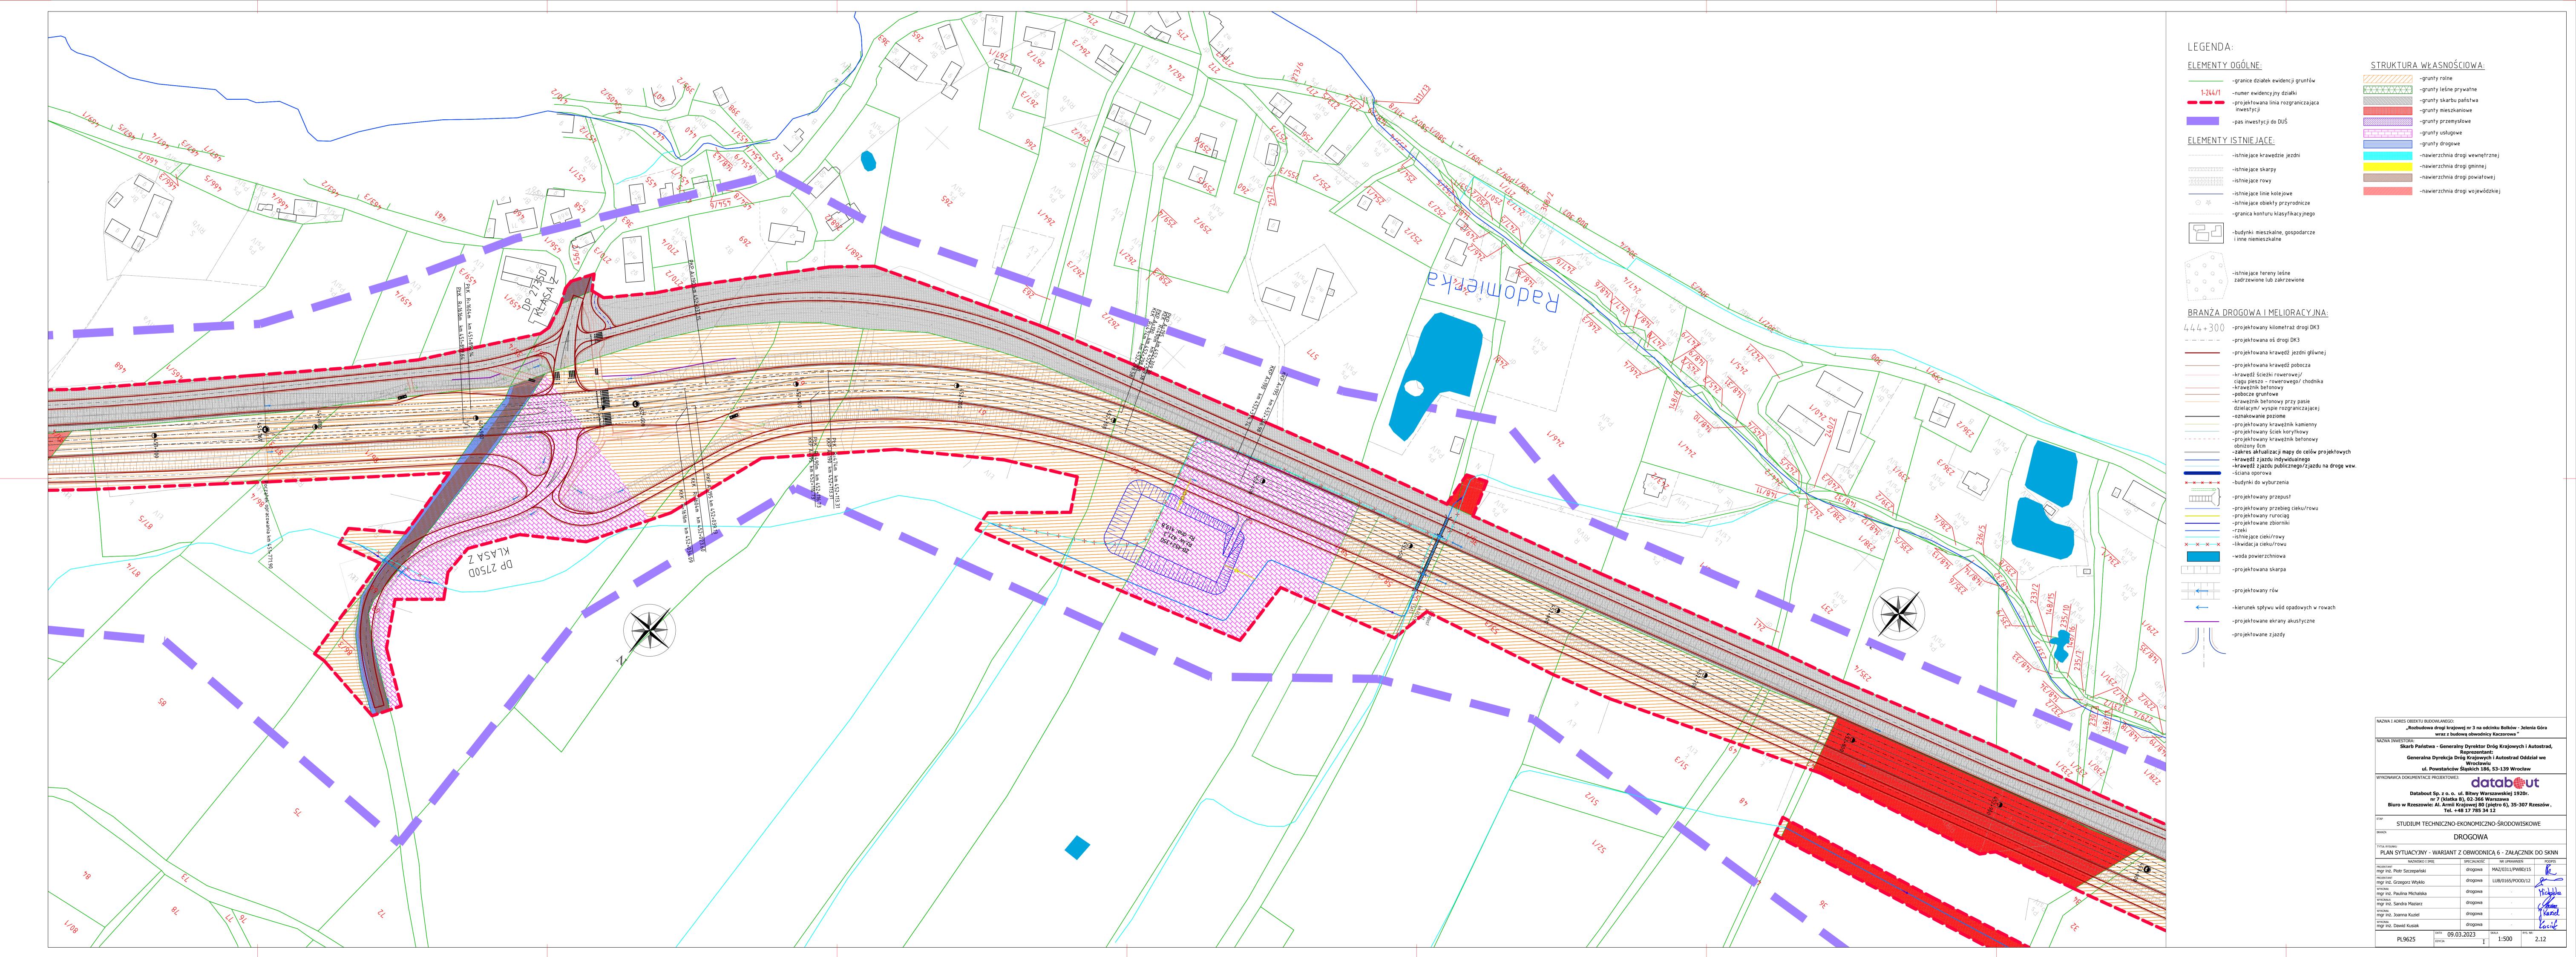

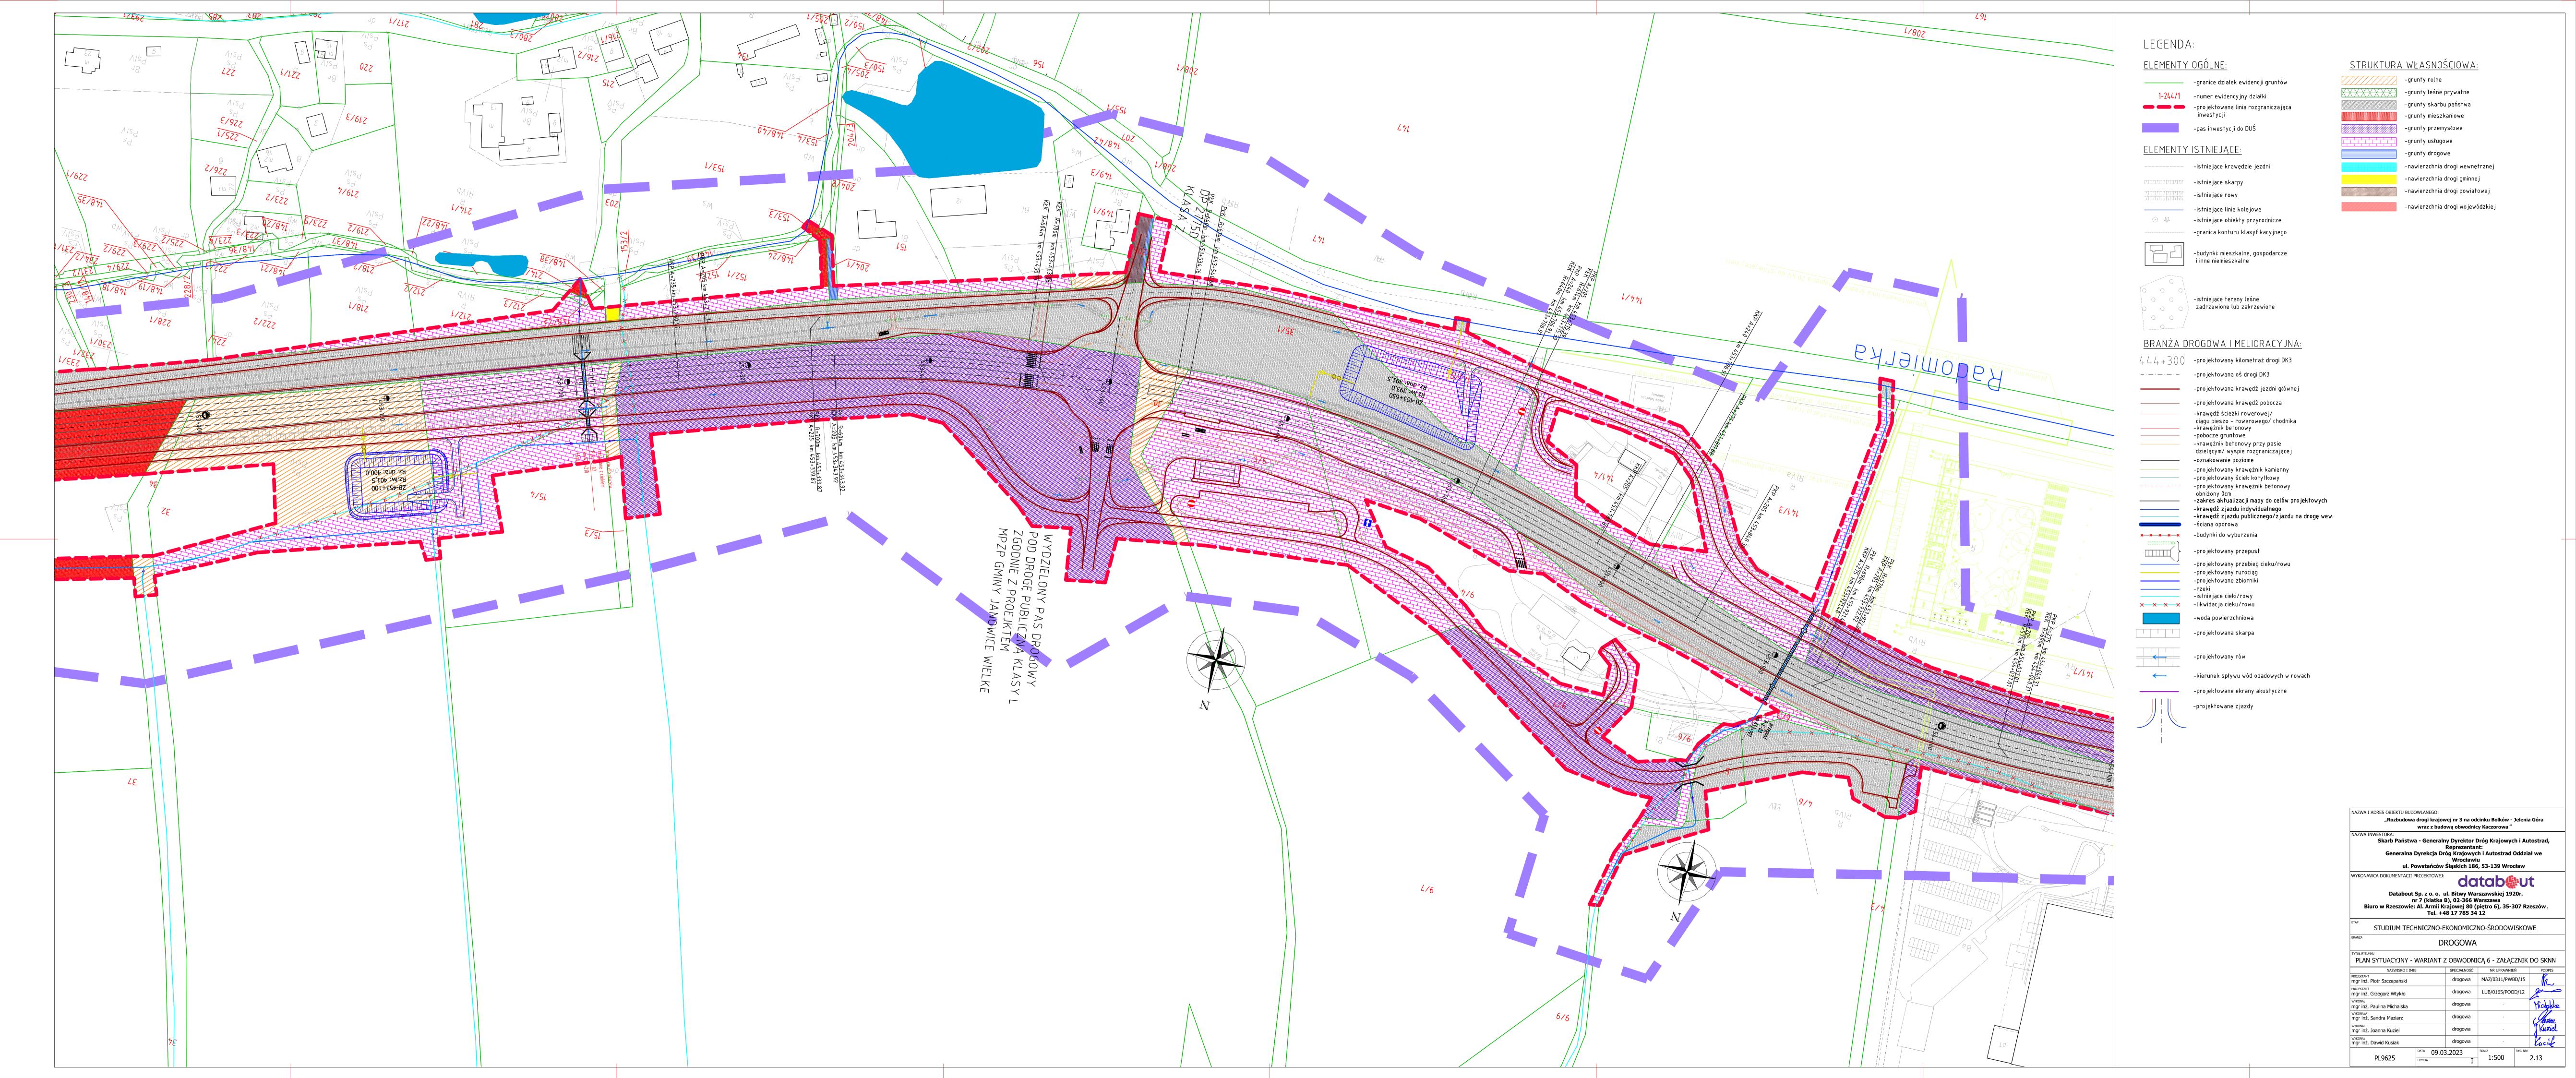

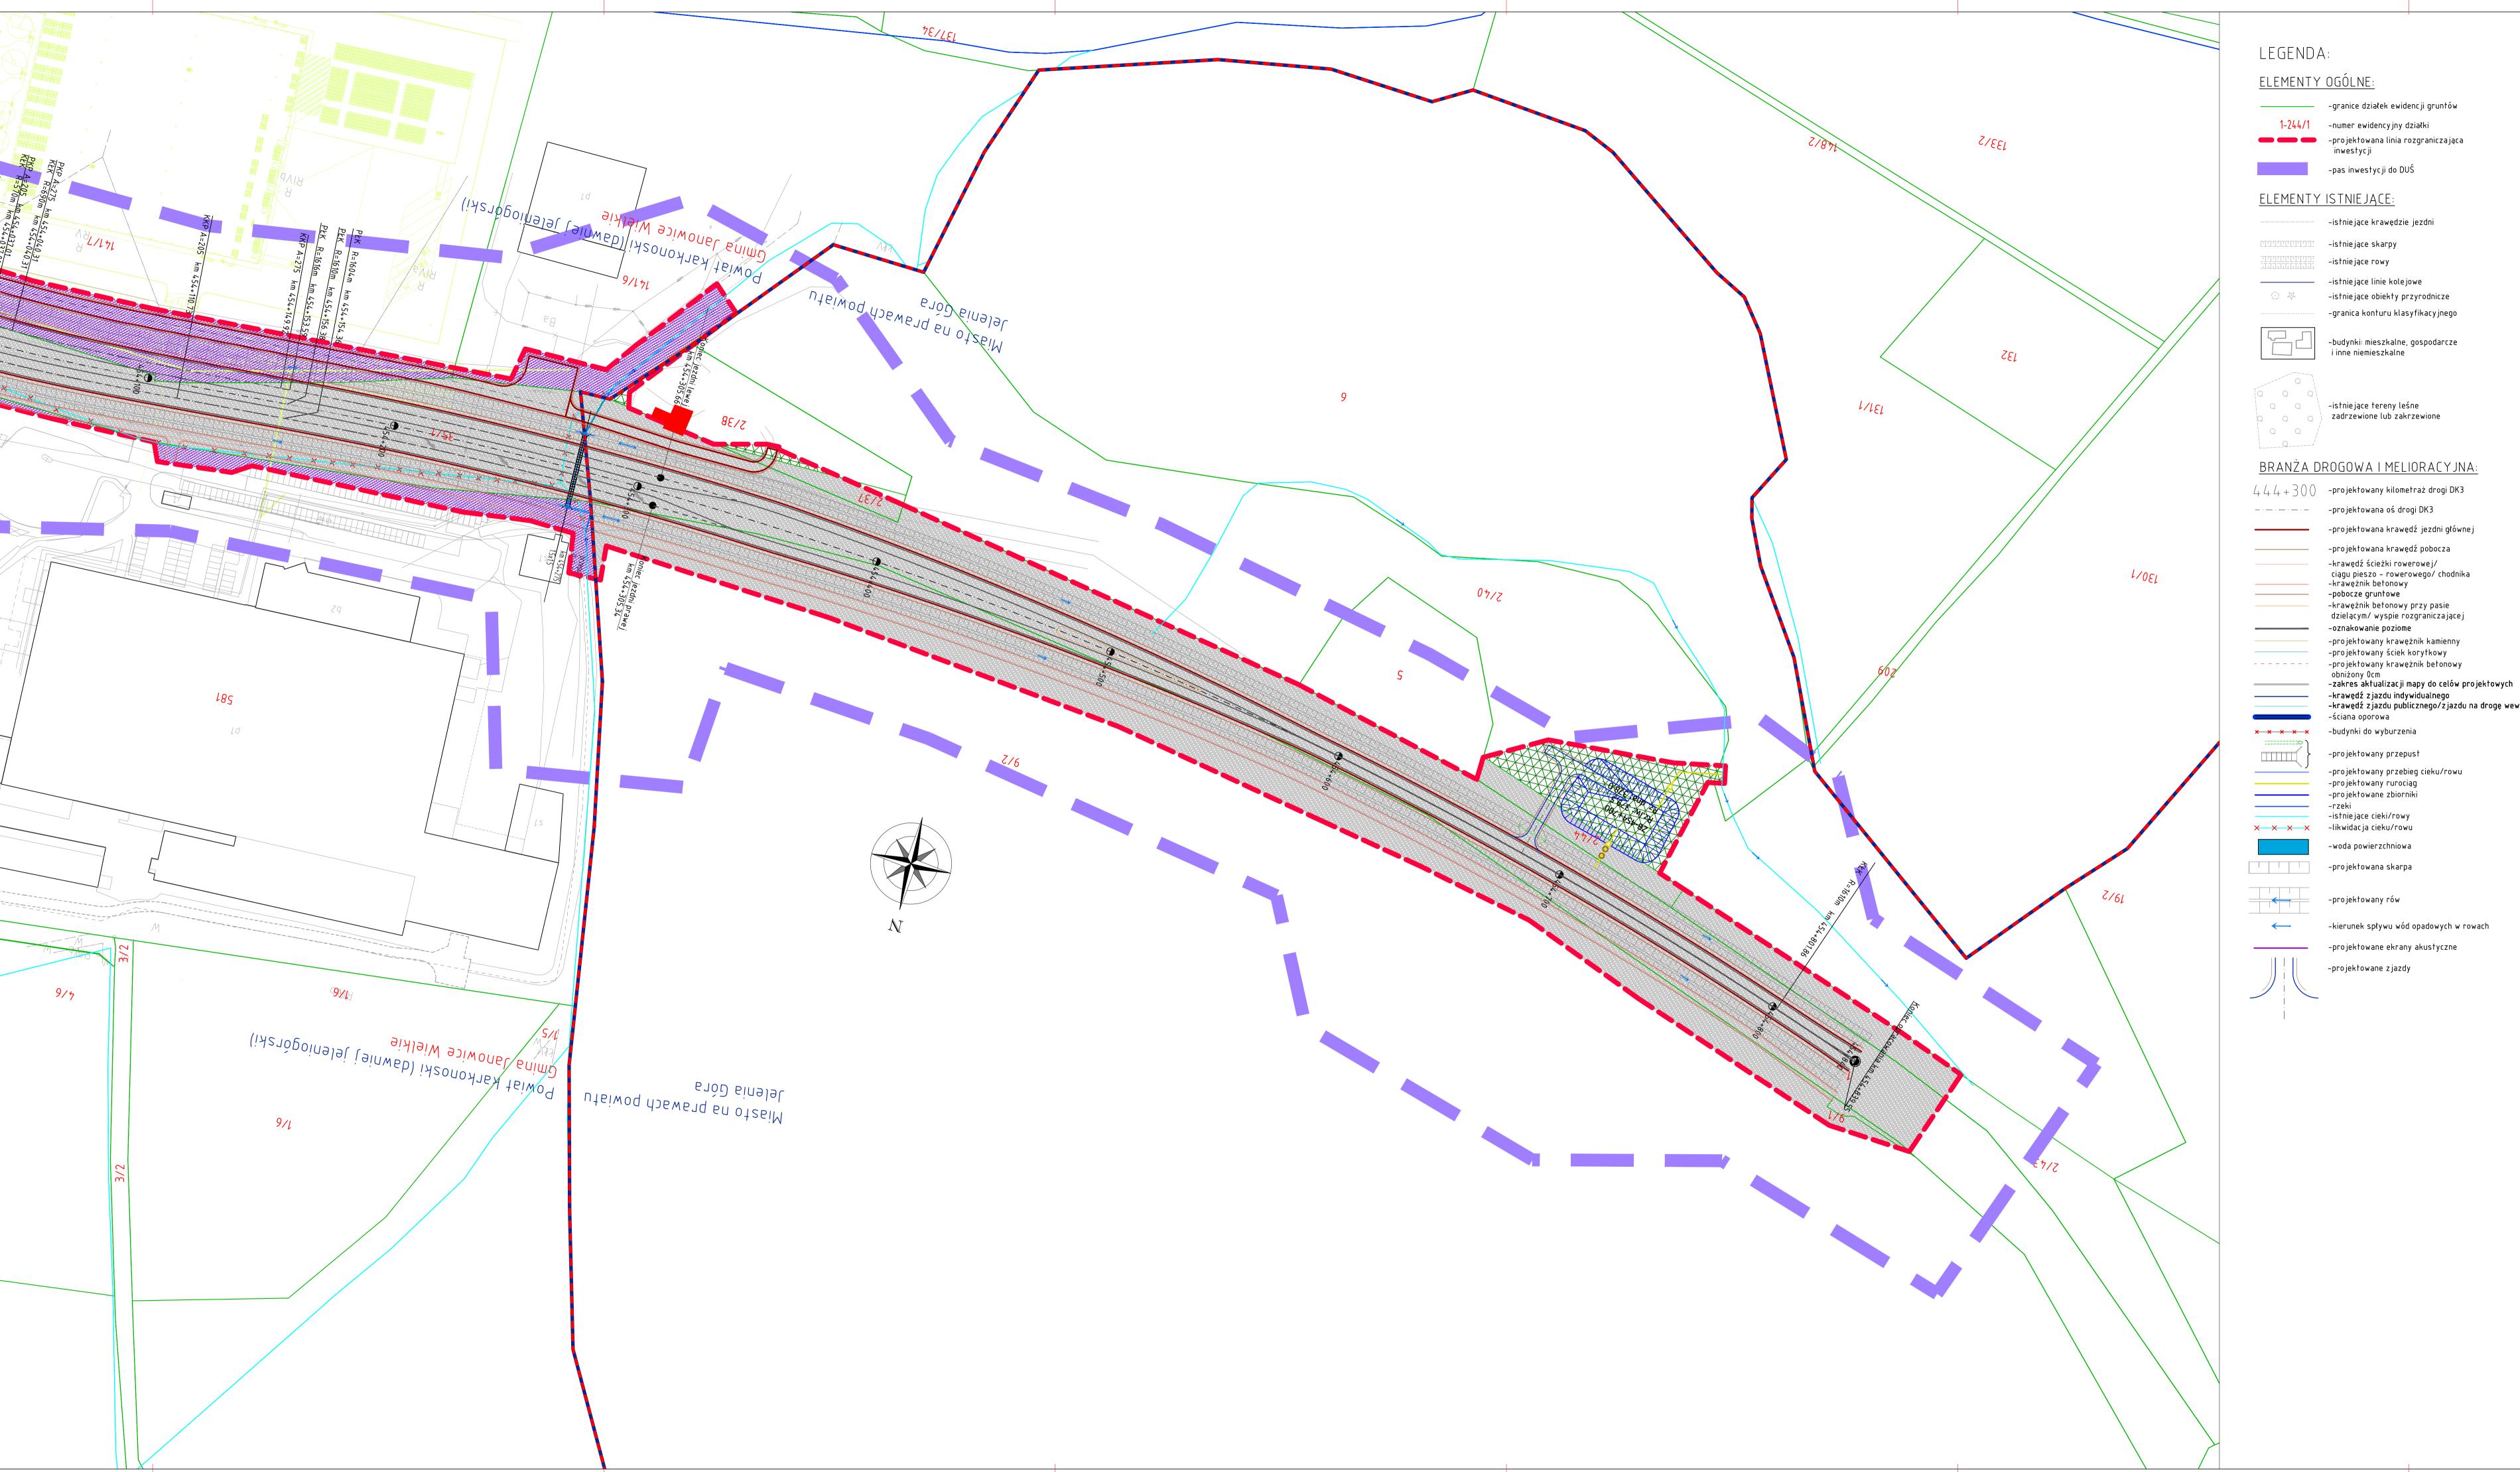

-krawędź zjazdu publicznego/zjazdu na drogę wew.

NAZWA I ADRES OBIEKTU BUDOWLANEGO: "Rozbudowa drogi krajowej nr 3 na odcinku Bolków - Jelenia Góra wraz z budową obwodnicy Kaczorowa "

STRUKTURA WŁASNOŚCIOWA:

-grunty skarbu państwa

-nawierzchnia drogi wewnętrznej

-nawierzchnia drogi powiatowej

-nawierzchnia drogi wojewódzkiej

-nawierzchnia drogi gminnej

-grunty mieszkaniowe

-grunty przemysłowe

-grunty usługowe

-grunty drogowe

-grunty leśne prywatne

-grunty rolne

Skarb Państwa - Generalny Dyrektor Dróg Krajowych i Autostrad, Reprezentant: Generalna Dyrekcja Dróg Krajowych i Autostrad Oddział we Wrocławiu ul. Powstańców Śląskich 186, 53-139 Wrocław

WYKONAWCA DOKUMENTACJI PROJEKTOWEJ:

mgr inż. Dawid Kusiak

Databout Sp. z o. o. ul. Bitwy Warszawskiej 1920r. nr 7 (klatka B), 02-366 Warszawa Biuro w Rzeszowie: Al. Armii Krajowej 80 (piętro 6), 35-307 Rzeszów, Tel. +48 17 785 34 12

STUDIUM TECHNICZNO-EKONOMICZNO-ŚRODOWISKOWE

DROGOWA PLAN SYTUACYJNY - WARIANT Z OBWODNICA 6 - ZAŁĄCZNIK DO SKNN SPECJALNOŚĆ NR UPRAWNIEŃ drogowa MAZ/0311/PWBD/15 mgr inż. Piotr Szczepański drogowa LUB/0165/POOD/12 mgr inż. Grzegorz Wtykło mgr inż. Paulina Michalska drogowa mgr inż. Sandra Maziarz drogowa mgr inż. Joanna Kuziel

drogowa

1:500 2.14