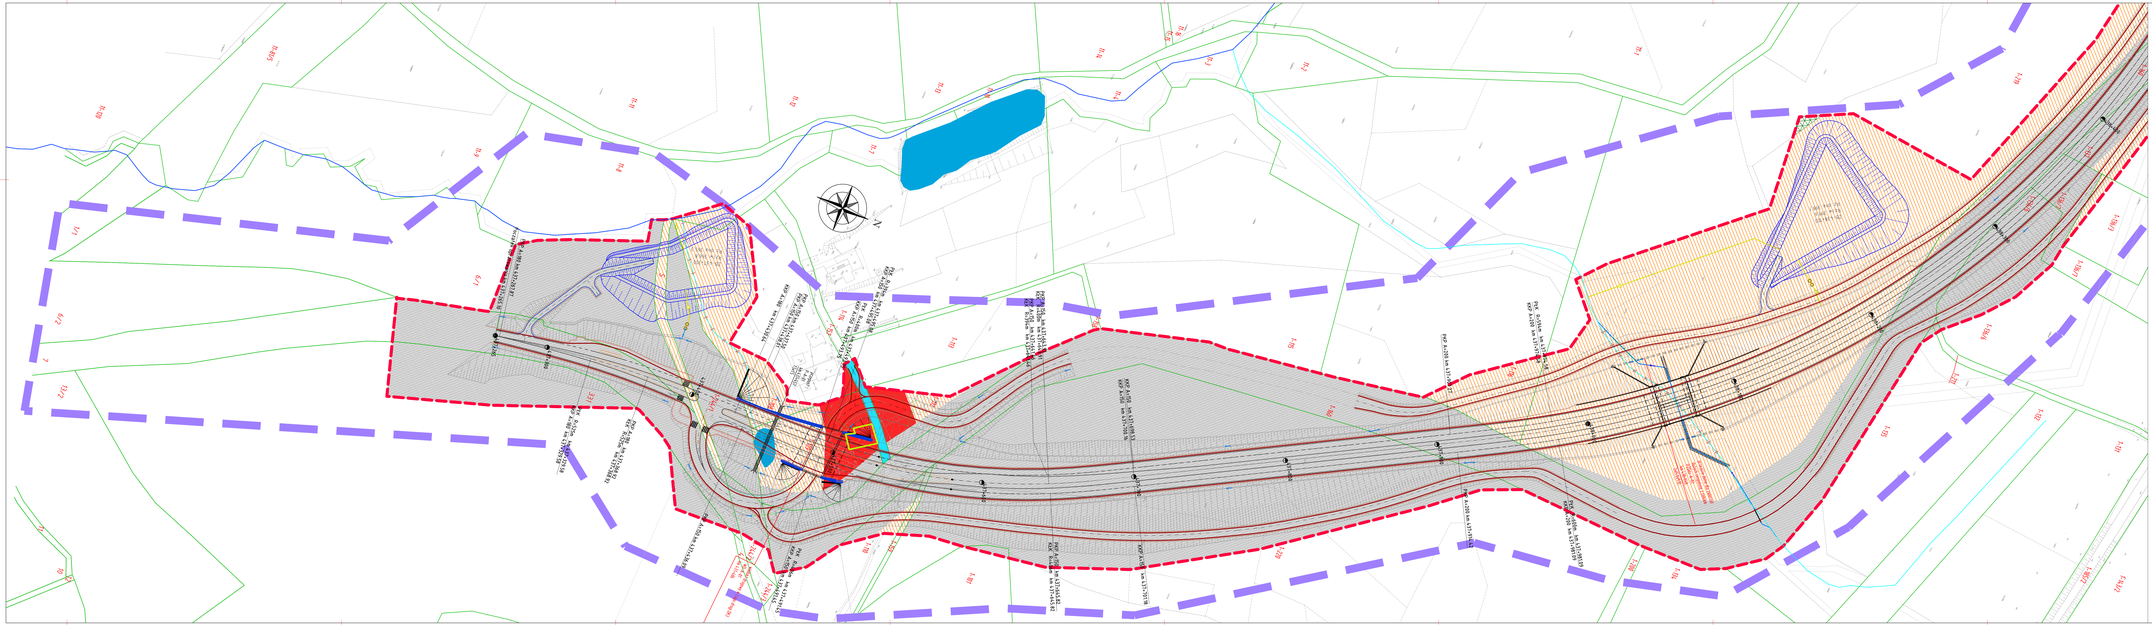


LEGENDA

ELEMENTY OGÓLNE:

- granice działek ewidencji gruntów
- 1-14/1 – numer ewidencyjny działki
- projektowa linia rozgraniczająca inwestycji
- pas inwestycji do DUS

ELEMENTY ISTNIEJĄCE:

- istniejące krawędzie jezdni
- istniejące skarpy
- istniejące rowy
- istniejące linie kolejowe
- istniejące obiekty przyrodnicze
- granice konturu klasyfikacyjnego
- budynki mieszkalne, gospodarcze i inne niemieszkalne
- istniejące tereny leśne zadrzewione lub zakrzewione

STRUKTURA WŁASNOŚCIOWA:

- grunty rolne
- grunty leśne prywatne
- grunty skarbu państwa
- grunty mieszkaniowe
- grunty przemysłowe
- grunty usługowe
- grunty drogowe
- nawierzchnia drogi wewnętrznej
- nawierzchnia drogi gminnej
- nawierzchnia drogi powiatowej
- nawierzchnia drogi wojewódzkiej

BRANŻA DROGOWA I MELIORACYJNA:

- 444+300 – projektowany kilometraż drogi DK3
- projektowana oś drogi DK3
- projektowana krawędź jezdni głównej
- projektowana krawędź pobocza
- krawędź ścieżki rowerowej/ ciąg pieszo - rowerowego/ chodnika
- krawężnik betonowy
- opaska gruntowa
- krawężnik betonowy przy pasie dzielącym/ wyspie rozgraniczającej
- oznakowanie poziome
- projektowany krawężnik kamienny
- projektowany ściek korytkowy
- projektowany krawężnik betonowy obniżony (typ C)
- zarys aktualizacji mapy do celów projektowych
- krawędź jezdni indywidualnej
- krawędź jezdni publicznej/ jezdni na drodze wew.
- ścianka oporowa
- budynki do wyburzenia
- projektowany przepust
- projektowany przebieg rurociągu
- projektowane zbiorniki
- rzyzo
- istniejące cieki/rowy
- likwidacja cieku/rowu
- wód powierzchniowa
- projektowana skarpa
- projektowany rów
- kierunek spływu wód opadowych w rowach
- projektowane ekrany akustyczne
- projektowane zjazdy

NAZWA I ADRES OBIEKTU BUDOWLANEGO:
„Rozbudowa drogi krajowej nr 3 na odcinku Bolków – Jelenia Góra wraz z budową obwodnicy Kaczorowa"

NAZWA INWESTORA:
Skarb Państwa - Generalny Dyrektor Dróg Krajowych i Autostrad, Reprezentant:
Generalna Dyrektor Dróg Krajowych i Autostrad Oddział we Wrocławiu
ul. Powstańców Śląskich 126, 53-139 Wrocław

WYKONAWCA DOKUMENTACJI PROJEKTOWEJ:
Tel.: +48 17 785 34 12

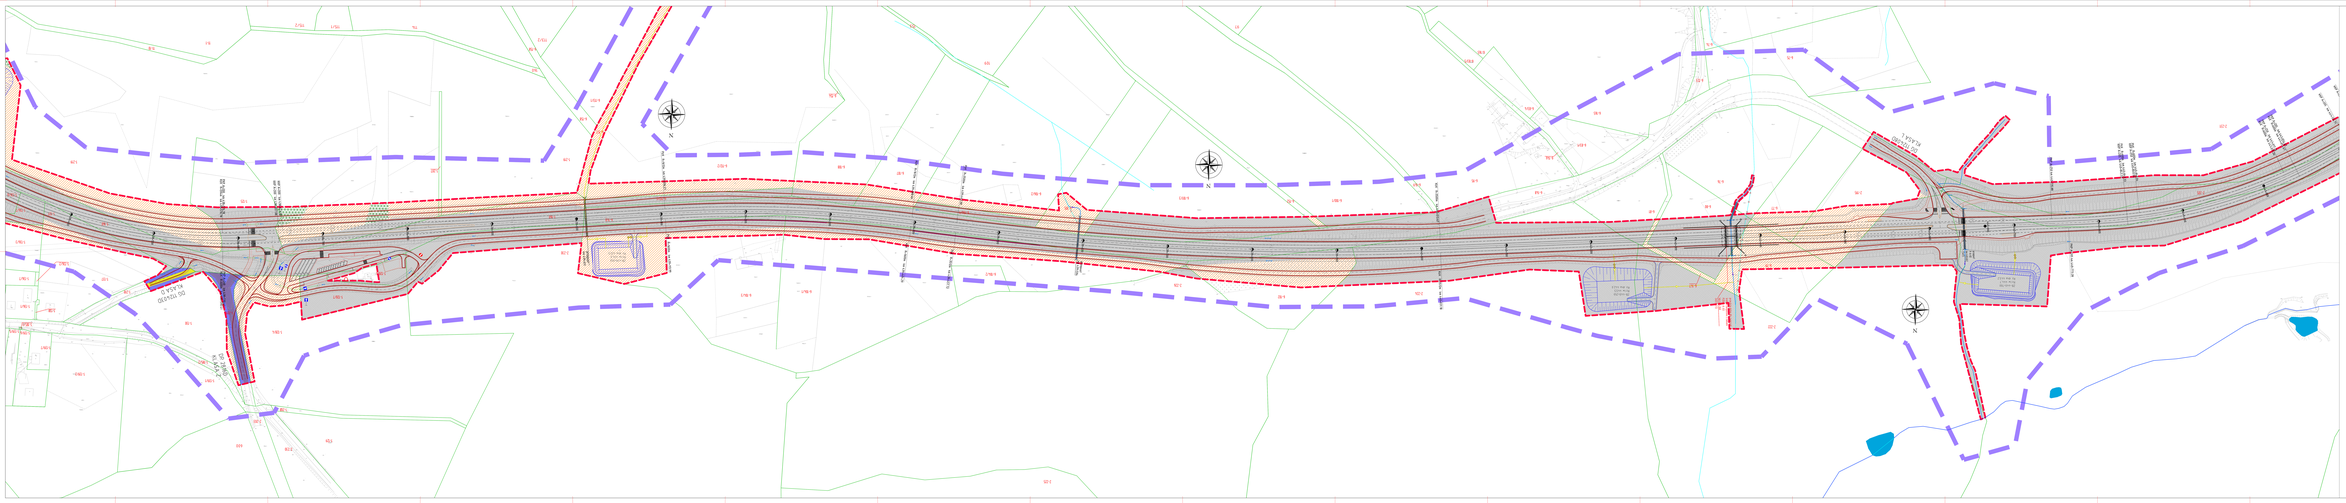
STUDIUM TECHNICZNO-EKONOMICZNO-ŚRODOWISKOWE

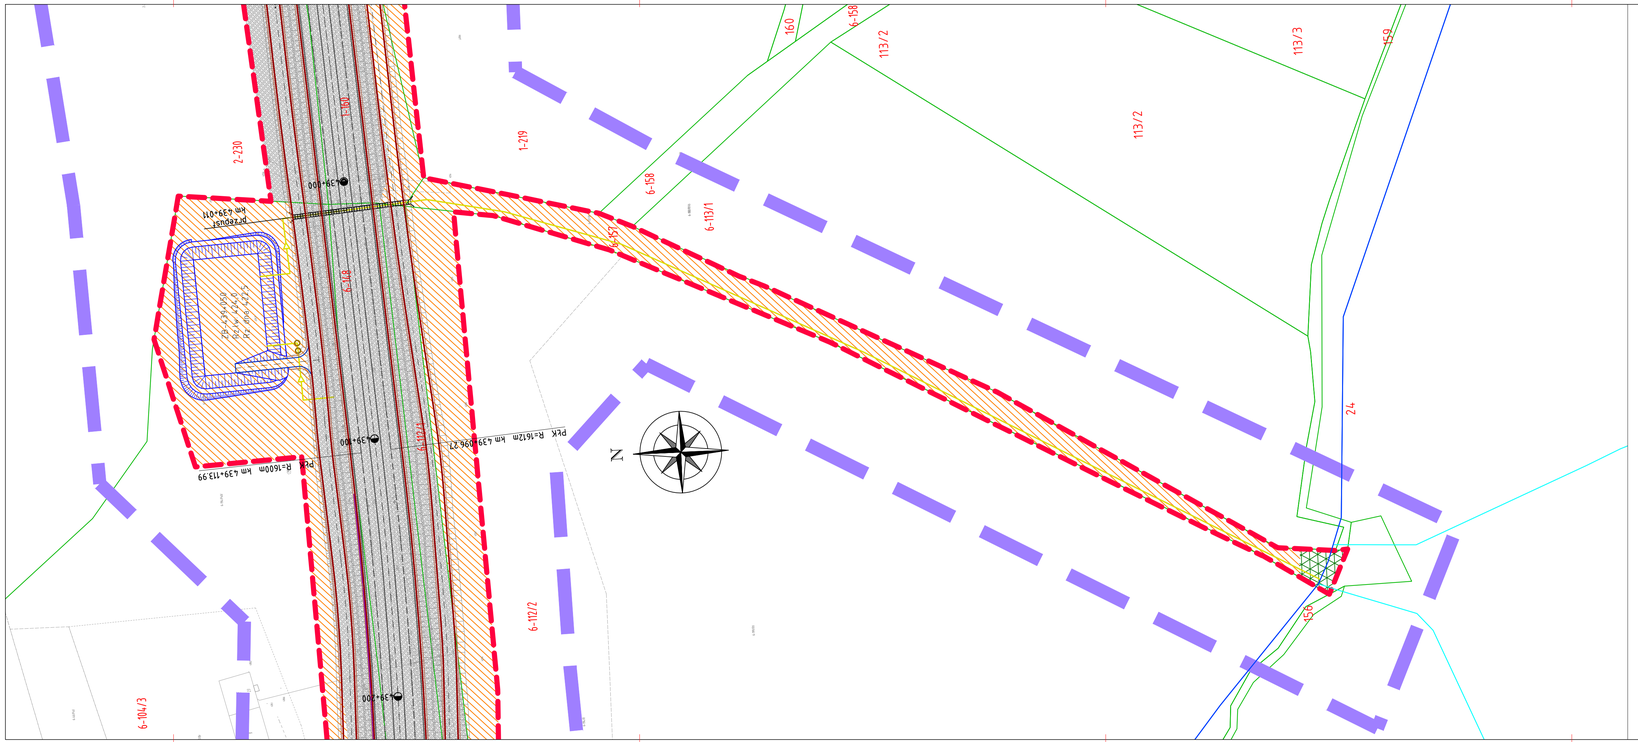
DROGOWA

TYTUŁ:
PLAN SYTUACYJNY - WARIANT Z OBWODNICĄ II - ZAŁĄCZNIK DO SKRN

WYKONAŁ I PRZ.	SPECJALNOŚĆ	NR UPRAWNIEŃ	PODPIS
Projektant: mgr inż. Piotr Szczepański	drogowa	PKOZ/0113/PWOK/13	
Projektant: mgr inż. Grzegorz Wyleżoł	drogowa	LUB/0169/PWOD/12	
Projektant: mgr inż. Paulina Michalska	drogowa		
Projektant: mgr inż. Sandra Maziarz	drogowa		
Projektant: mgr inż. Joanna Kuziel	drogowa		
Projektant: mgr inż. Dawid Kusiak	drogowa		

NR PROJEKTU	DATA	SKALA	NR RYS.
P1.9625	09.03.2023	1:500	2.1


ul. Wita Stwosza
ul. Wita Stwosza
ul. Wita Stwosza



LEGENDA:

ELEMENTY OGÓLNE:

- granice działek ewidencji gruntów
- 1-244/1 – numer ewidencyjny działki
- projektowana linia rozgraniczająca inwestycji
- pas inwestycji do DUŚ

ELEMENTY ISTNIEJĄCE:

- istniejące krawędzie jezdni
- istniejące skarpy
- istniejące rowy
- istniejące linie kolejowe
- istniejące obiekty przyrodnicze
- granica konturu klasyfikacyjnego
- budynki mieszkalne, gospodarcze i inne niemieszkalne
- istniejące tereny leśne zadrzewione lub zakrzewione

BRANŻA DROGOWA I MELIORACYJNA:

- 444+300 – projektowany kilometraż drogi DK3
- projektowana oś drogi DK3
- projektowana krawędź jezdni głównej
- projektowana krawędź pobocza
- krawędź ścieżki rowerowej/ ciągu pieszo – rowerowego/ chodnika
- krawężnik betonowy
- pobocze gruntowe
- krawężnik betonowy przy pasie dzielącym/ wyspie rozgraniczającej
- oznakowanie poziome
- projektowany krawężnik kamienny
- projektowany ściek korytkowy
- projektowany krawężnik betonowy obniżony 0cm
- zakres aktualizacji mapy do celów projektowych
- krawędź zjazdu indywidualnego
- krawędź zjazdu publicznego/zjazdu na drogę wew.
- ściana oporowa
- budynki do wyburzenia
- projektowany przepust
- projektowany przebieg cieku/rowu
- projektowany rurociąg
- projektowane zbiorniki
- rzeki
- istniejące cieki/rowy
- likwidacja cieku/rowu
- woda powierzchniowa
- projektowana skarpa
- projektowany rów
- kierunek spływu wód opadowych w rowach
- projektowane ekrany akustyczne
- projektowane zjazdy

STRUKTURA WŁASNOŚCIOWA:

- grunty rolne
- grunty leśne prywatne
- grunty skarbu państwa
- grunty mieszkaniowe
- grunty przemysłowe
- grunty usługowe
- grunty drogowe
- nawierzchnia drogi wewnętrznej
- nawierzchnia drogi gminnej
- nawierzchnia drogi powiatowej
- nawierzchnia drogi wojewódzkiej

NAZWA I ADRES OBIEKTU BUDOWLANEGO:
„Rozbudowa drogi krajowej nr 3 na odcinku Bolków - Jelenia Góra wraz z budową obwodnicy Kaczorowa ”

NAZWA INWESTORA:
Skarb Państwa - Generalny Dyrektor Dróg Krajowych i Autostrad, Reprezentant:
Generalna Dyrekcja Dróg Krajowych i Autostrad Oddział we Wrocławiu
ul. Powstańców Śląskich 186, 53-139 Wrocław

WYKONAWCA DOKUMENTACJI PROJEKTOWEJ:

Databout Sp. z o. o. ul. Bitwy Warszawskiej 1920r. nr 7 (klatka B), 02-366 Warszawa
Biuro w Rzeszowie: Al. Armii Krajowej 80 (piętro 6), 35-307 Rzeszów .
Tel. +48 17 785 34 12

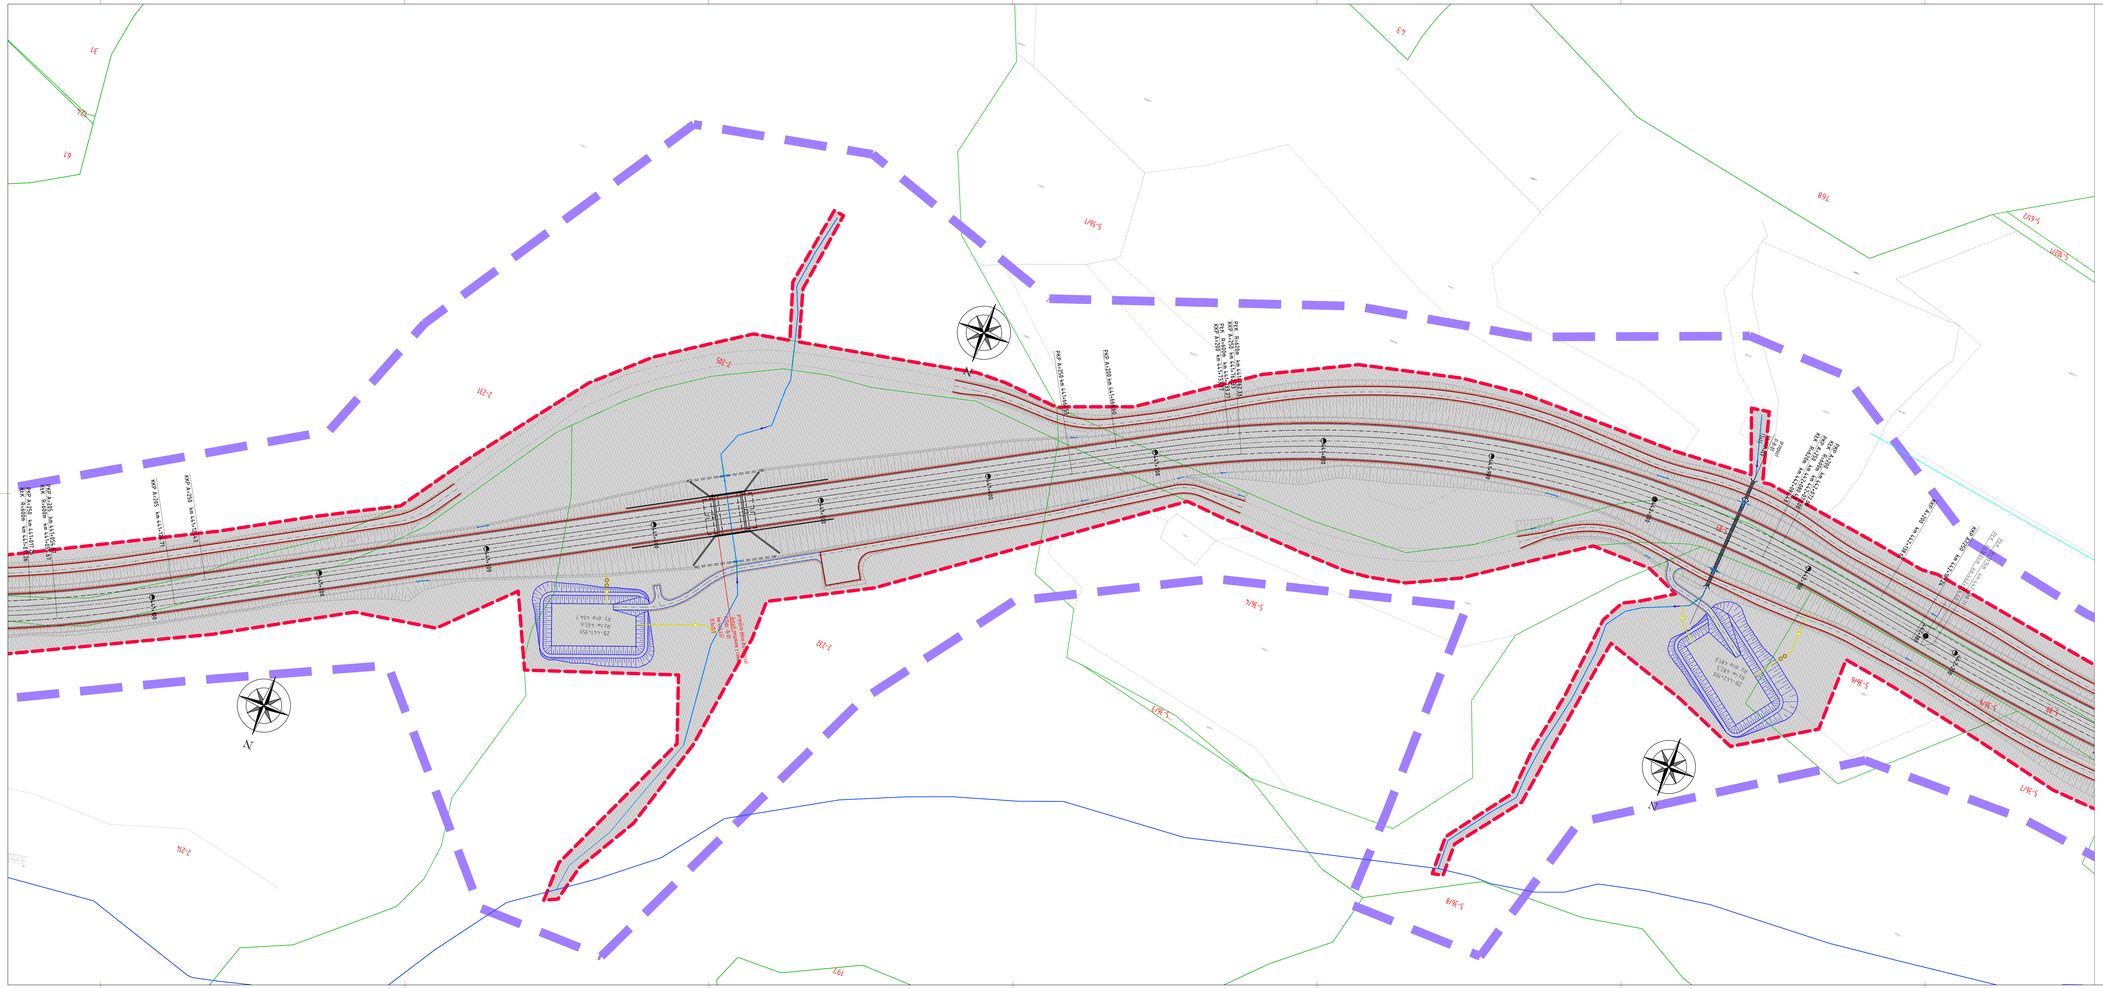
ETAP: STUDIUM TECHNICZNO-EKONOMICZNO-ŚRODOWISKOWE

BRANŻA: DROGOWA

TYTUŁ RYSUNKU: PLAN SYTUACYJNY - WARIANT Z OBWODNICĄ 8 - ZAŁĄCZNIK DO SKNN

NAZWISKO I IMIĘ	SPECJALNOŚĆ	NR UPRAWNIEŃ	PODPIS
PROJEKTANT mgr inż. Piotr Szczepański	drogowa	MAZ/0311/PWBD/15	
PROJEKTANT mgr inż. Grzegorz Wtykło	drogowa	LUB/0165/POOD/12	
WYKONAWCA mgr inż. Paulina Michalska	drogowa	-	
WYKONAWCA mgr inż. Sandra Maziarz	drogowa	-	
WYKONAWCA mgr inż. Joanna Kuziel	drogowa	-	
WYKONAWCA mgr inż. Dawid Kusiak	drogowa	-	

PL9625	DATA 09.03.2023	SKALA 1:500	RYS. NR 2.2A
	EDYCJA I		



LEGENDA

ELEMENTY OGÓLNE:

- granice działek ewidencji gruntów
- 1-244/1 – numer ewidencyjny działki
- projektowana linia rozgraniczająca inwestycji
- pas inwestycji do DUŚ

ELEMENTY ISTNIEJĄCE:

- istniejące krawędzie jezdni
- istniejące skarpy
- istniejące rowy
- istniejące linie kolejowe
- istniejące obiekty przyrodnicze
- granica konturu klasyfikacyjnego
- budynki mieszkalne, gospodarcze i inne niemieszkalne
- istniejące tereny leśne zadrzewione lub zakrzewione

STRUKTURA WŁASNOŚCIOWA:

- grunty rolne
- grunty leśne prywatne
- grunty Skarbu Państwa
- grunty mieszkaniowe
- grunty przemysłowe
- grunty usługowe
- grunty drogowe
- nawierzchnia drogi wewnętrznej
- nawierzchnia drogi gminnej
- nawierzchnia drogi powiatowej
- nawierzchnia drogi wojewódzkiej

BRANŻA DROGOWA I MELIORACYJNA:

- 444+300 – projektowany kilometraż drogi DK3
- projektowana oś drogi DK3
- projektowana krawędź jezdni głównej
- projektowana krawędź pobocza
- krawędź ścieżki rowerowej/ciągu pieszo - rowerowego/ chodnika
- obrzeże betonowe
- pobocze gruntowe
- krawężnik betonowy przy pasie dzielącym/ wyspie rozgraniczającej
- oznakowanie poziome
- projektowany krawężnik kamienny
- projektowany ściek korytkowy
- projektowany krawężnik betonowy obniżony ściek
- zakres aktualizacji mapy do celów projektowych
- krawędź zjazdu indywidualnego
- krawędź zjazdu publicznego/zjazdu na drogę wew.
- ściana oporowa
- budynki do wyburzenia
- projektowany przepust
- projektowany przebieg cieku/rowu
- projektowany rurociąg
- projektowane zbiorniki
- rzeki
- istniejące cieki/rowy
- likwidacja cieku/rowu
- woda powierzchniowa
- projektowana skarpa
- projektowany rów
- kierunek spływu wód opadowych w rowach
- projektowane ekrany akustyczne
- projektowane zjazdy

NAZWA I ADRES OBIEKTU/LOKALIZACJI:
„Rozbudowa drogi krajowej nr 3 na odcinku Bolków - Jelenia Góra wraz z budową obwodnicy Kaczorowa "

NAZWA INWESTORA:
Skarb Państwa - Generalny Dyrektor Dróg Krajowych i Autostrad, Reprezentant:
Generalna Dyrekcja Dróg Krajowych i Autostrad Oddział we Wrocławiu
ul. Powstańców Śląskich 186, 53-139 Wrocław

WYKONAWCA DOKUMENTACJI PROJEKTOWEJ:
databout
Databout Sp. z o. o. ul. Bitwy Warszawskiej 1920r. nr 7 (klatka B), 02-366 Warszawa
Biuro w Rzeszowie: Al. Armii Krajowej 80 (piętro 6), 35-307 Rzeszów , Tel. +48 17 785 34 12

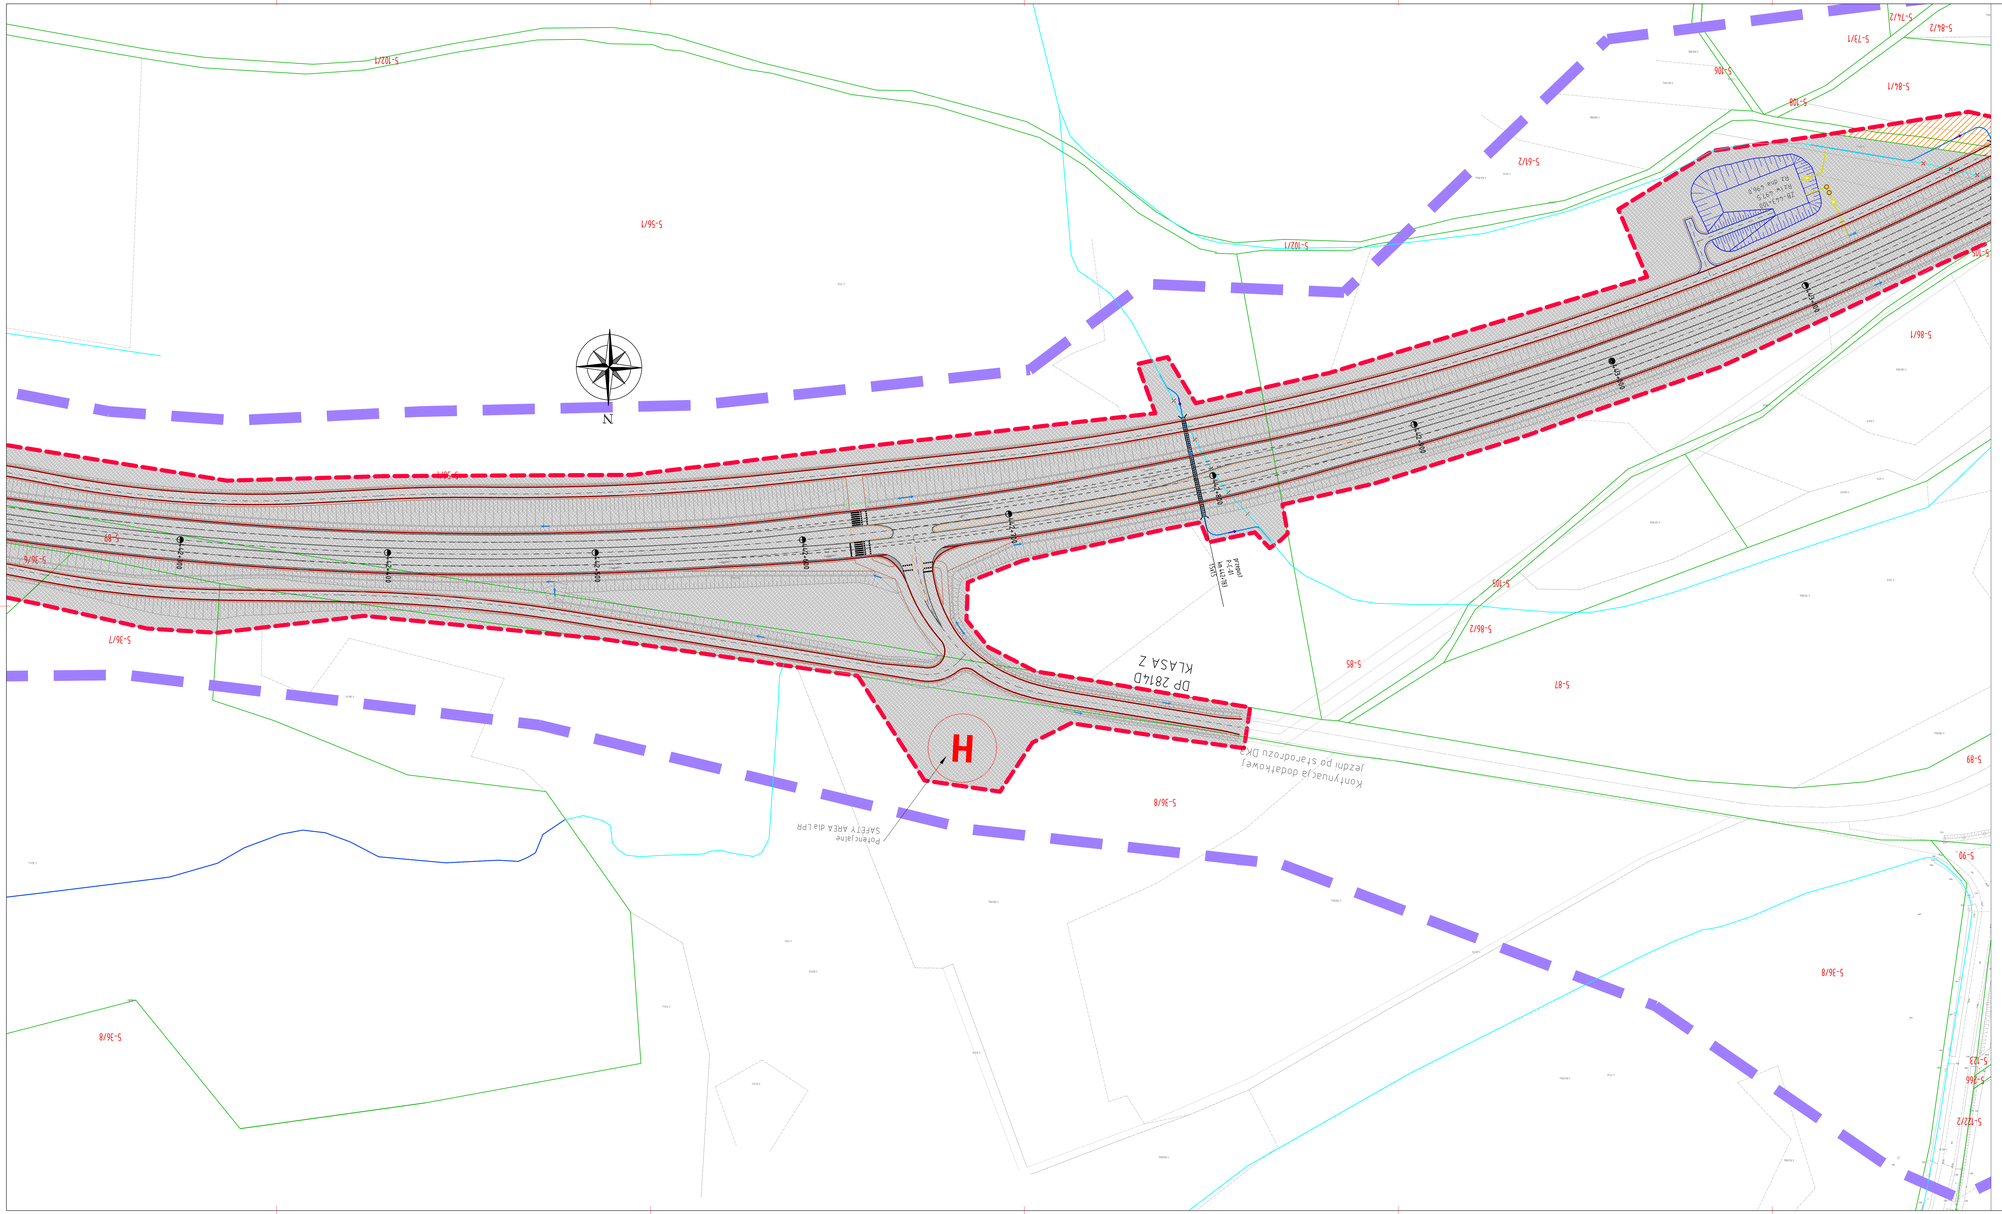
ETAP: STUDIUM TECHNICZNO-EKONOMICZNO-ŚRODOWISKOWE

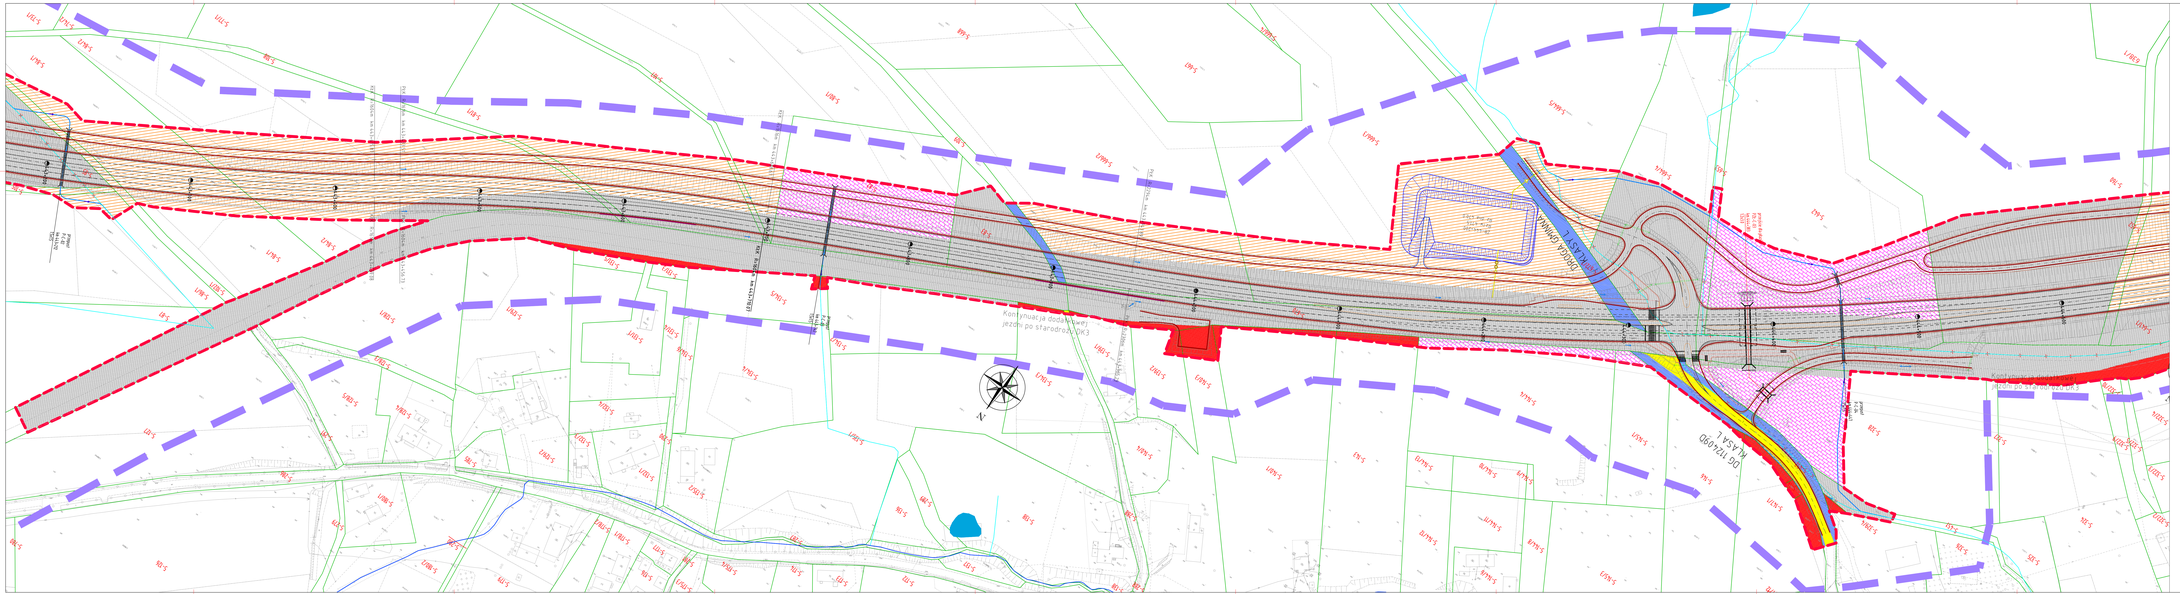
BRANŻA: DROGOWA

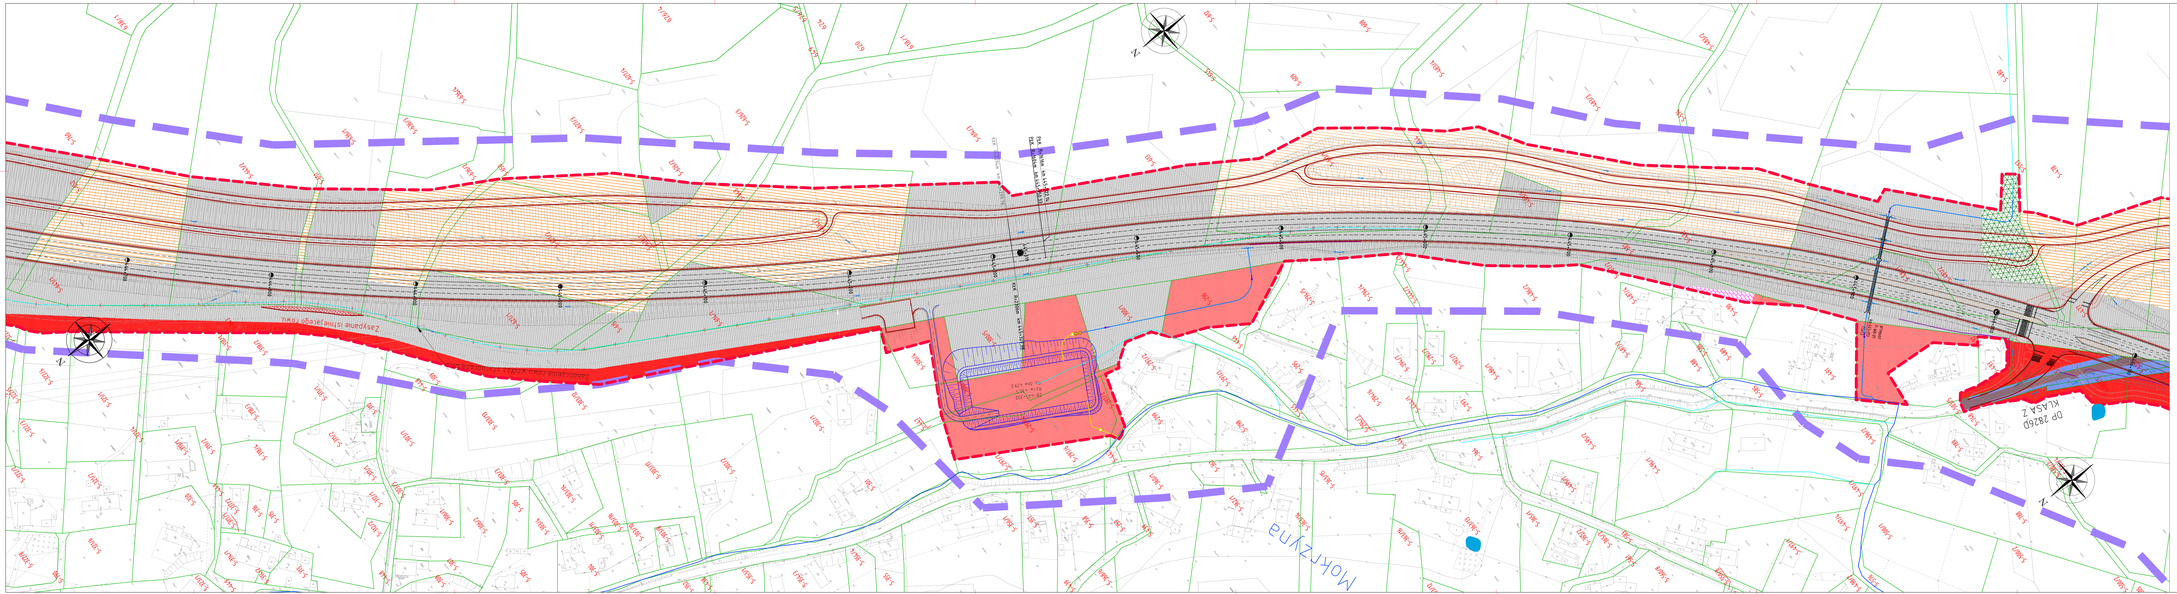
TYTUŁ RYSUNKU: PLAN SYTUACYJNY - WARIANT Z OBWODNICĄ 8 - ZAŁĄCZNIK DO SKKN

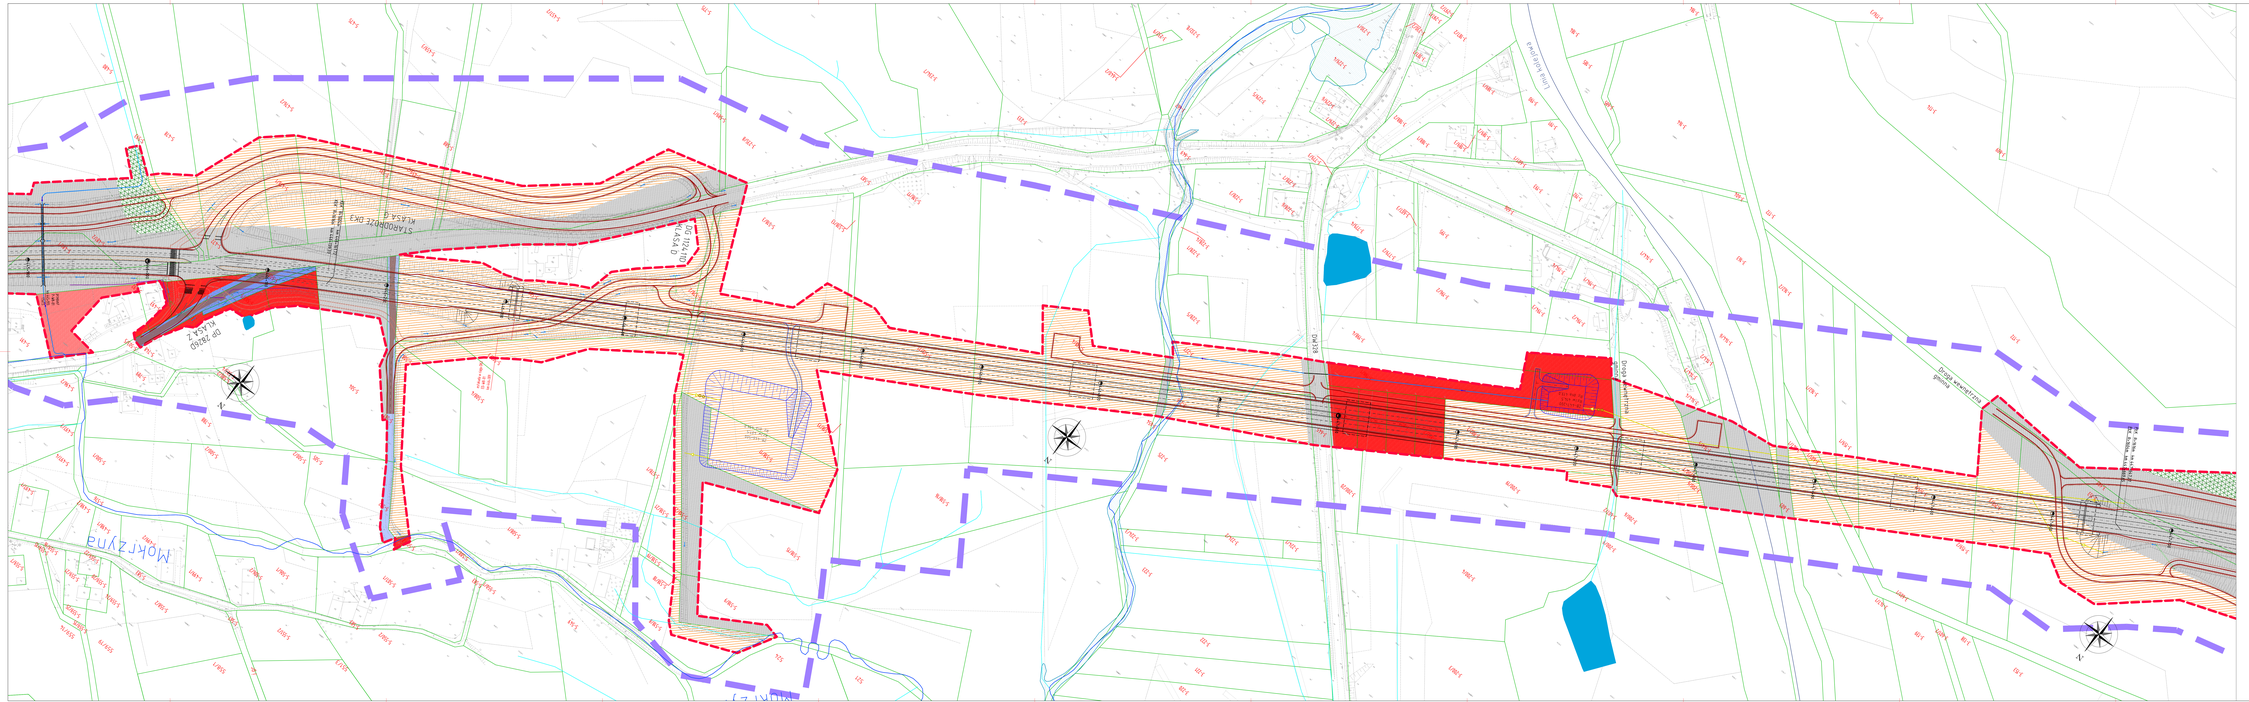
	NAZWISKO I IMIĘ	SPECJALNOŚĆ	NR UPRAWNIEŃ	PODPIS
PROJEKTANT	mgr inż. Piotr Szczepański	drogowa	MAZ/0315/PWRO/13	
PROJEKTANT	mgr inż. Grzegorz Wyleżoł	drogowa	LUB/0160/POOO/12	
SPRAWDZAJĄCY	mgr inż. Paulina Michalska	drogowa	-	
SPRAWDZAJĄCY	mgr inż. Sandra Masierz	drogowa	-	
SPRAWDZAJĄCY	mgr inż. Joanna Kusiel	drogowa	-	
KIEROWNIK BUDOWY	mgr inż. Dawid Kusiak	drogowa	-	

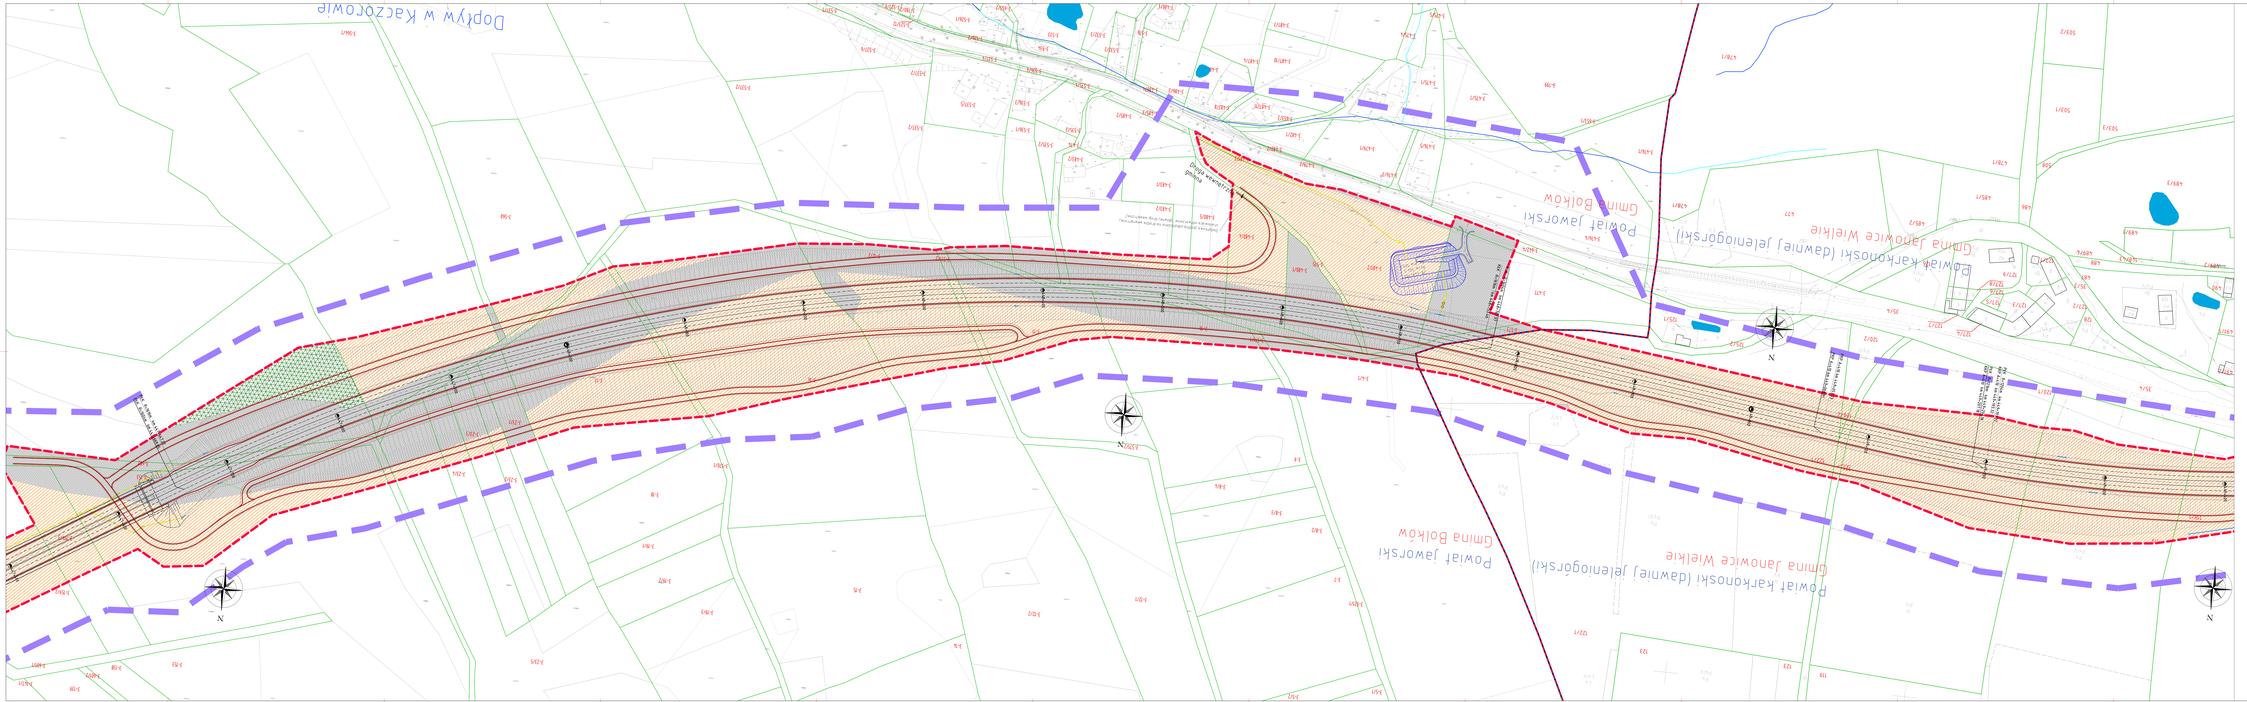
NR PROJEKTU	DATA	SKALA	ARK. NR.
PL9625	09.03.2023	1:500	2.3

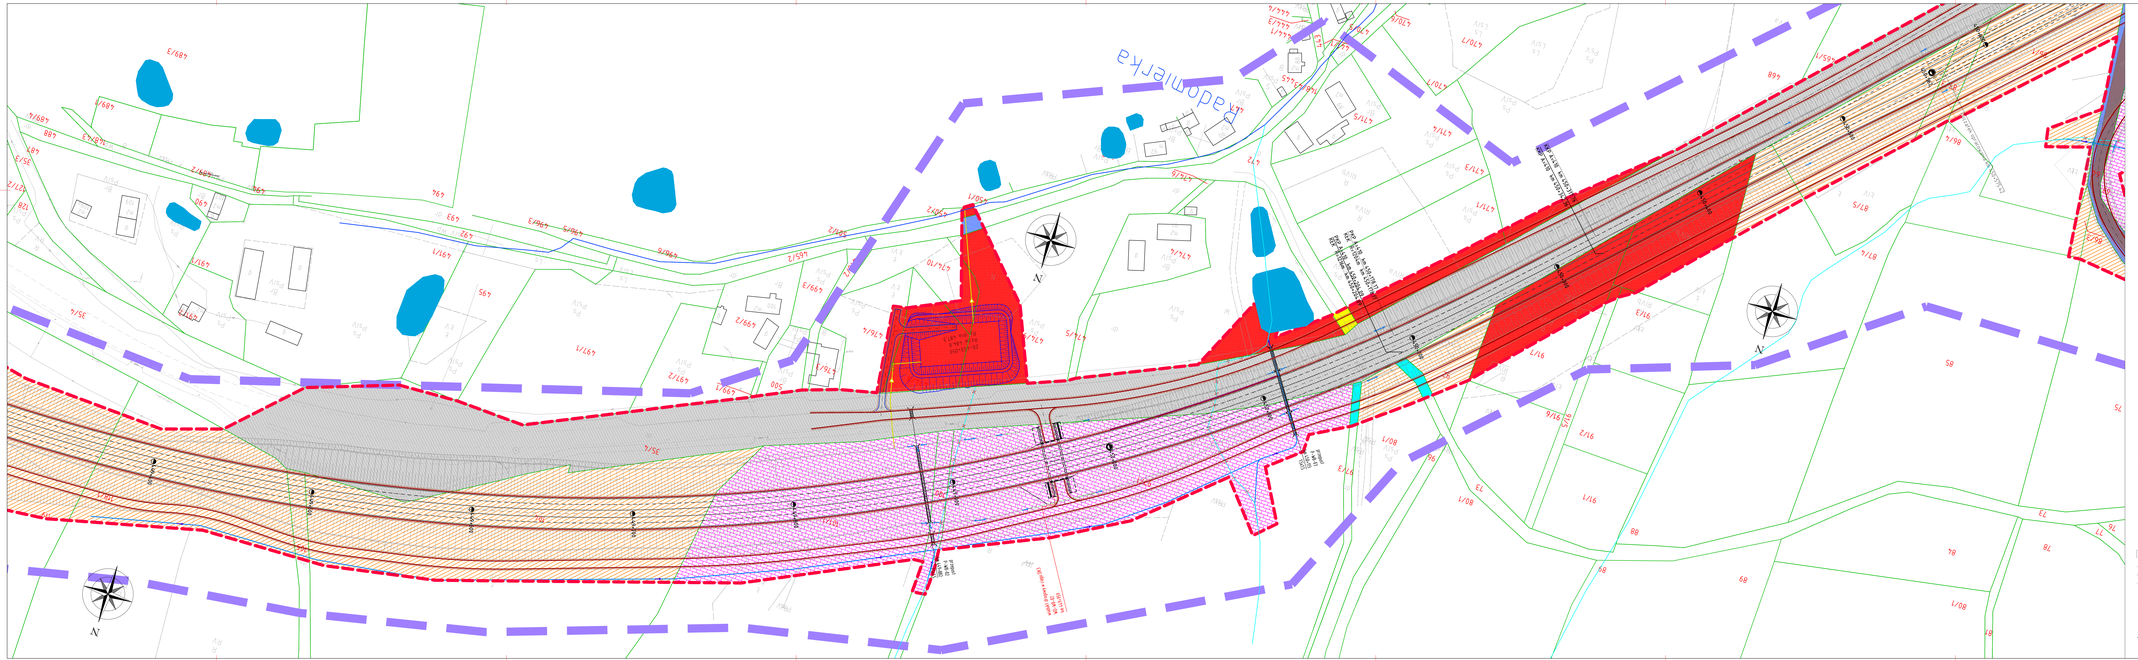

N
H
DP 2814D
KLASA Z
Kontynuacja dodatkowej jezdni po starodrozu DK3
przepust fi 1,0 m km 444+281,15
444+000

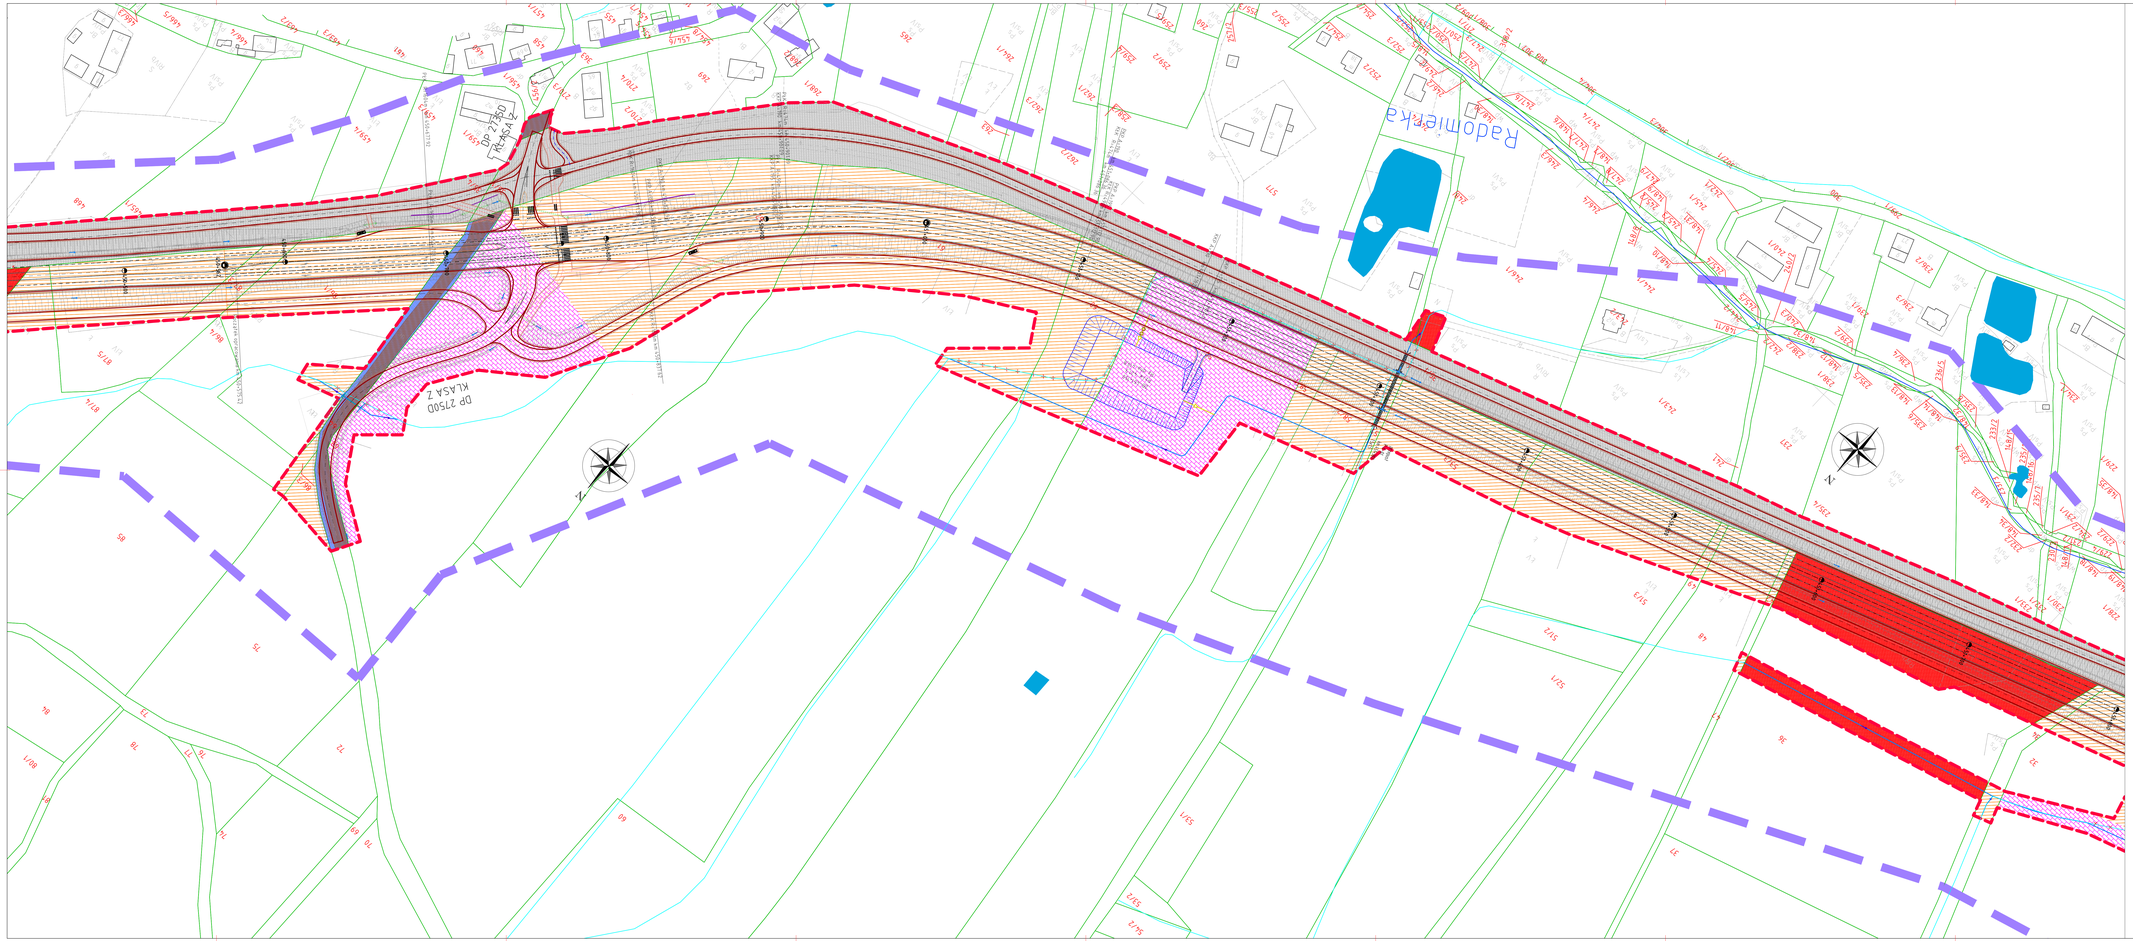









Radomierka
PKM 1 km 0+000.00
PKM 2 km 0+000.00
PKM



LEGENDA

ELEMENTY OGÓLNE:

- granice działek ewidencji gruntów
- 1-214/1 – numer ewidencyjny działki
- projektowana linia rozgraniczająca inwestycji
- pas inwestycji do DUŚ

ELEMENTY ISTNIEJĄCE:

- istniejące krawędzie jezdni
- istniejące skarpy
- istniejące rowy
- istniejące linie kolejowe
- istniejące obiekty przydrożnicze
- granica konturu klasyfikacyjnego
- budynki mieszkalne, gospodarcze i inne mieszkalne
- istniejące ferany leśne zadrzewienia śródpolne

STRUKTURA WŁASNOŚCIOWA:

- grunty rolne
- grunty leśne prywatne
- grunty Skarbu Państwa
- grunty mieszkaniowe
- grunty przemysłowe
- grunty usługowe
- grunty drogowe
- nawierzchnia dróg wewnętrznej
- nawierzchnia dróg gminnej
- nawierzchnia dróg powiatowej
- nawierzchnia dróg wojewódzkiej

BRANŻA DROGOWA I MELIORACYJNA:

- 444+300 – projektowany kilometraż drogi DK3
- projektowana oś drogi DK3
- projektowana krawędź jezdni głównej
- projektowana krawędź pobocza
- krawędź ścieżki rowerowej/ chodnika
- krawężnik betonowy
- podcięcie gruntowe
- krawężnik betonowy przy pasie dzielącym/ wyspie rozgraniczającej
- odtwarzane poziome
- projektowany krawężnik kamienny
- projektowany ściek korytkowy
- projektowany krawężnik betonowy obniżony ściek
- zakres aktualizacji mapy do celów projektowych
- krawędź jezdni odtwarzanej
- krawędź jezdni publicznego/ zjazdu na drogę wew
- ściana oporowa
- budynki do wyburzenia
- projektowany przepust
- projektowany przebieg rurociągu
- projektowany rurociąg
- projektowane zbiorniki
- rurki
- istniejące cieki/rowy
- likwidacja cieku/rowu
- woda powierzchniowa
- projektowana skarpa
- projektowany rów
- kierunek spływu wód opadowych w rowach
- projektowane ekrany akustyczne
- projektowane zjazdy

NAZWA I ADRES OBIEKTU BUDOWLANEGO:

NAZWA INWESTORA:
Skarb Państwa - Generalny Dyrektor Dróg Krajowych i Autostrad, Reprezentant:
Generalna Dyrekcja Dróg Krajowych i Autostrad Oddział we Wrocławiu
ul. Powstańców Śląskich 189, 53-130 Wrocław

WYKONAWCA DOKUMENTACJI PROJEKTOWEJ:
databout
Databout Sp. z o. o. ul. Bitwy Warszawskiej 1920r. nr 7 (klatka E), 02-362 Warszawa,
Biuro w Rzeszowie: Al. Armii Krajowej 80 (piętro 6), 35-307 Rzeszów ,
Tel. +48 17 785 34 12

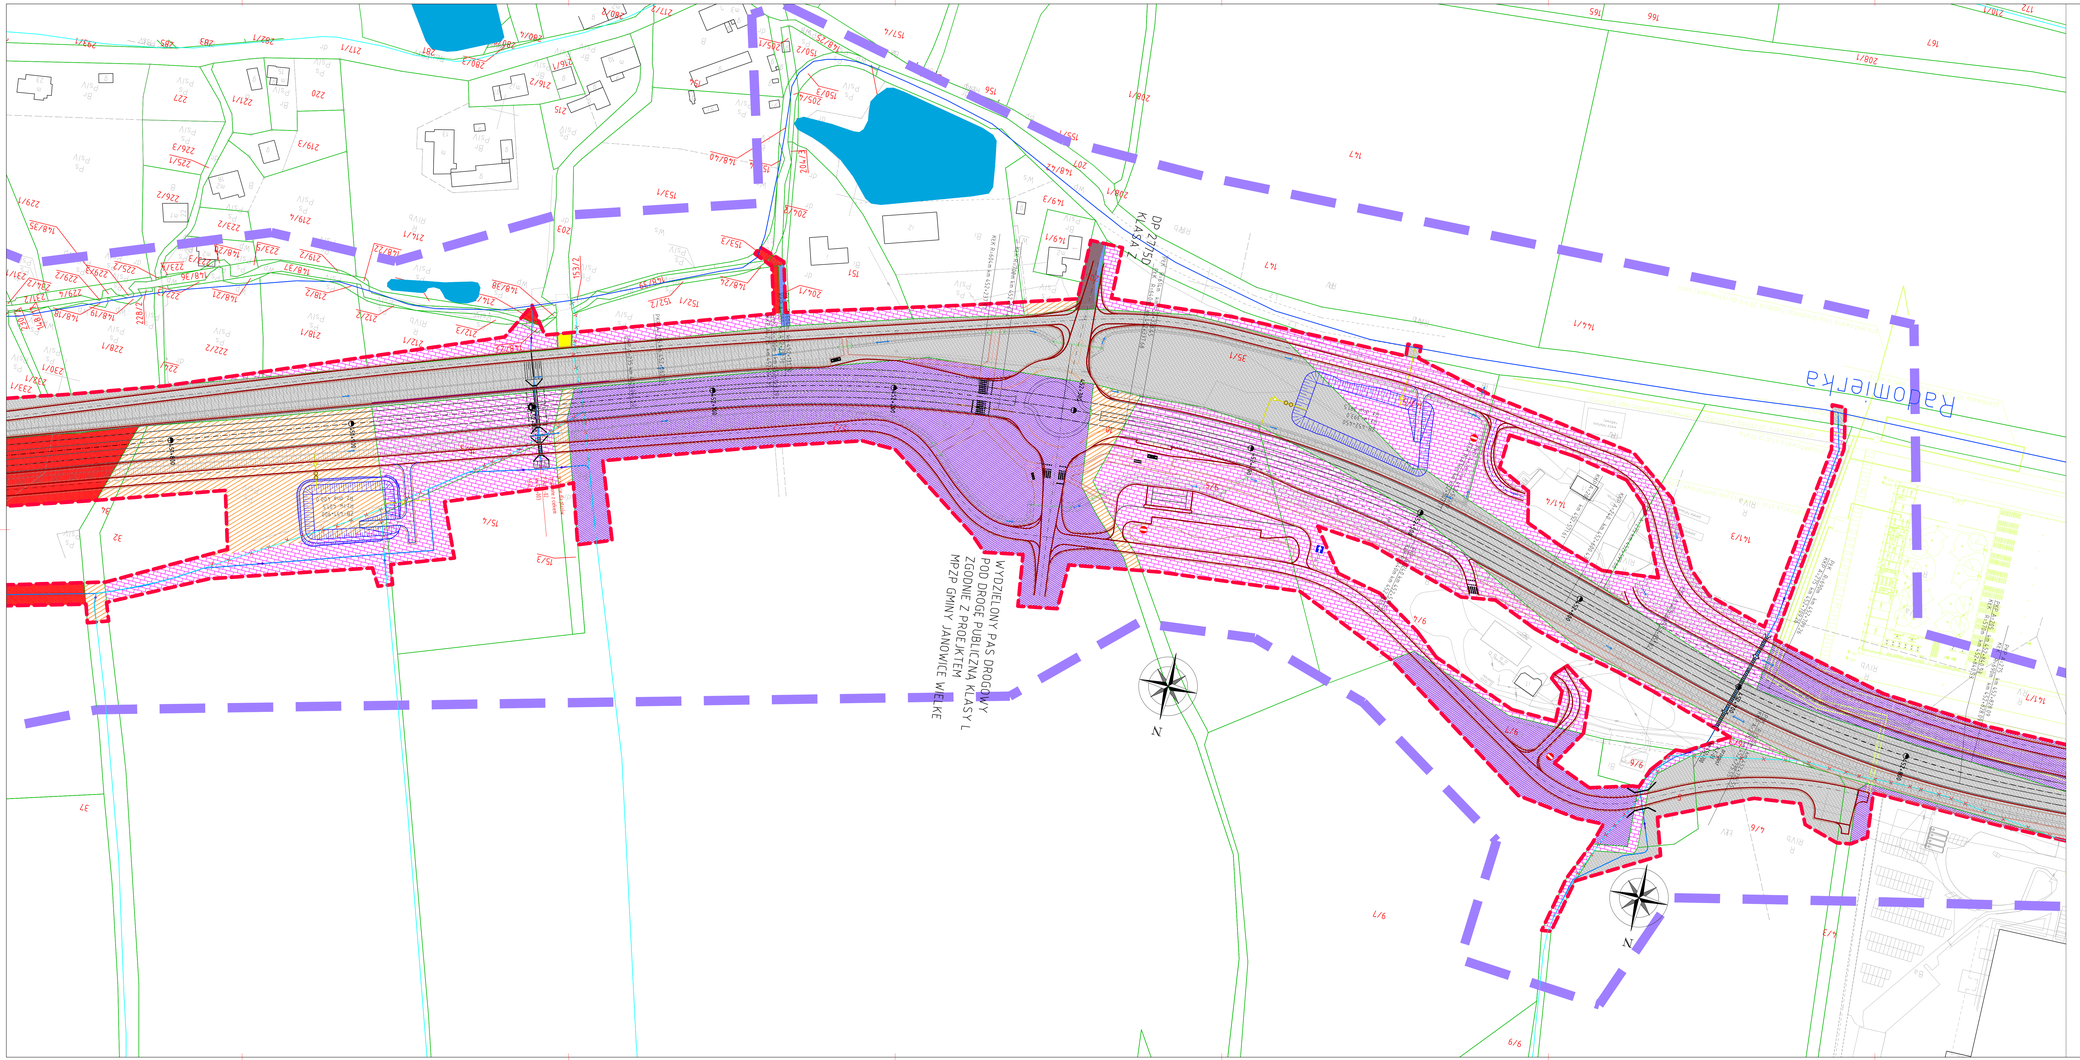
STUDIUM TECHNICZNO-EKONOMICZNO-ŚRODOWISKOWE

BRANŻA: DROGOWA

TYTUŁ RYSUNKU: PLAN SYTUACYJNY - WARIANT Z OBWODNICĄ II - ZAŁĄCZNIK DO SKAN

FUNKCJA	NAZWISKO I IMIĘ	SPECJALNOŚĆ	NR UPRAWNIEŃ	PODPIS
Projektant:	mgr inż. Piotr Szczepański	drogowa	MAZ/0311/PWBD/15	
Sprawdzający:	mgr inż. Grzegorz Wrotka	drogowa	LUB/0330/PODO/12	
Kierownik:	mgr inż. Paulina Michalska	drogowa	-	
Koordynator:	mgr inż. Sandra Masłani	drogowa	-	
Projektant:	mgr inż. Joanna Kuziel	drogowa	-	
Kierownik:	mgr inż. Dawid Kusiak	drogowa	-	

NR PROJ.	DATA	SKALA	NR ARK.
PL9625	09.03.2023	1:500	2.10



LEGENDA

ELEMENTY OGÓLNE:

- granice działek ewidencji gruntów
- 1-244/1 – numer ewidencyjny działki
- projektowana linia rozgraniczająca inwestycji
- pas inwestycji do DUŚ

ELEMENTY ISTNIEJĄCE:

- istniejące krawędzie jezdni
- istniejące skarpy
- istniejące rowy
- istniejące linie kolejowe
- istniejące obiekty przydrożne
- granica konturu klasyfikacyjnego
- budynki mieszkalne, gospodarcze i inne niemieszkalne
- istniejące tereny leśne zadrzewione lub zakrzewione

BRANŻA DROGOWA I MELIORACYJNA:

- 444+300 – projektowany kilometraż drogi DK3
- projektowana oś drogi DK3
- projektowana krawędź jezdni-główne
- projektowana krawędź pobocza
- krawędź ścieżki rowerowej/ ciągu pieszo – rowerowego/ chodnika
- krawężnik betonowy
- pobocze gruntowe
- krawężnik betonowy przy pasie dzielącym/ wysepie rozgraniczającej
- obmiarowane poboczenie
- projektowany krawężnik kamienny
- projektowany ściek korytkowy
- projektowany krawężnik betonowy obniżony ściek
- zakres aktualizacji mapy do celów projektowych
- krawędź zjazdu indywidualnego
- krawędź zjazdu publicznego/ zjazdu na drogę wew.
- ściana oporowa
- budynki do wyburzenia
- projektowany przepust
- projektowany przebieg cieku/rowu
- projektowany rurociąg
- projektowane zbiorniki
- rzeki
- istniejące cieki/rowy
- likwidacja cieku/rowu
- woda powierzchniowa
- projektowana skarpa
- projektowany rów
- kierunek spływu wód opadowych w rowach
- projektowane ekrany akustyczne
- projektowane zjazdy

STRUKTURA WŁASNOŚCIOWA:

- grunty rolne
- grunty leśne prywatne
- grunty skarbu państwa
- grunty mieszkaniowe
- grunty przemysłowe
- grunty usługowe
- grunty drogowe
- nawierzchnia drogi wewnętrznej
- nawierzchnia drogi gminnej
- nawierzchnia drogi powiatowej
- nawierzchnia drogi wojewódzkiej

NAZWA I ADRES OBIEKTU BUDOWLANEGO:
„Rozbudowa drogi krajowej nr 3 na odcinku Bolków - Jelenia Góra wraz z budową obwodnicy Kaczorowa"

NAZWA INWESTORA:
Skarb Państwa - Generalny Dyrektor Dróg Krajowych i Autostrad, Reprezentant:
Generalna Dyrekcja Dróg Krajowych i Autostrad Oddział we Wrocławiu
ul. Powstańców Śląskich 186, 53-139 Wrocław

WYKONAWCA DOKUMENTACJI PROJEKTOWEJ:
Databout Sp. z o. o. ul. Bitwy Warszawskiej 1920r. nr 7 (klatka B), 02-366 Warszawa
Biuro w Rzeszowie: Al. Armii Krajowej 80 (piętro 6), 35-307 Rzeszów.
Tel. +48 17 785 34 12

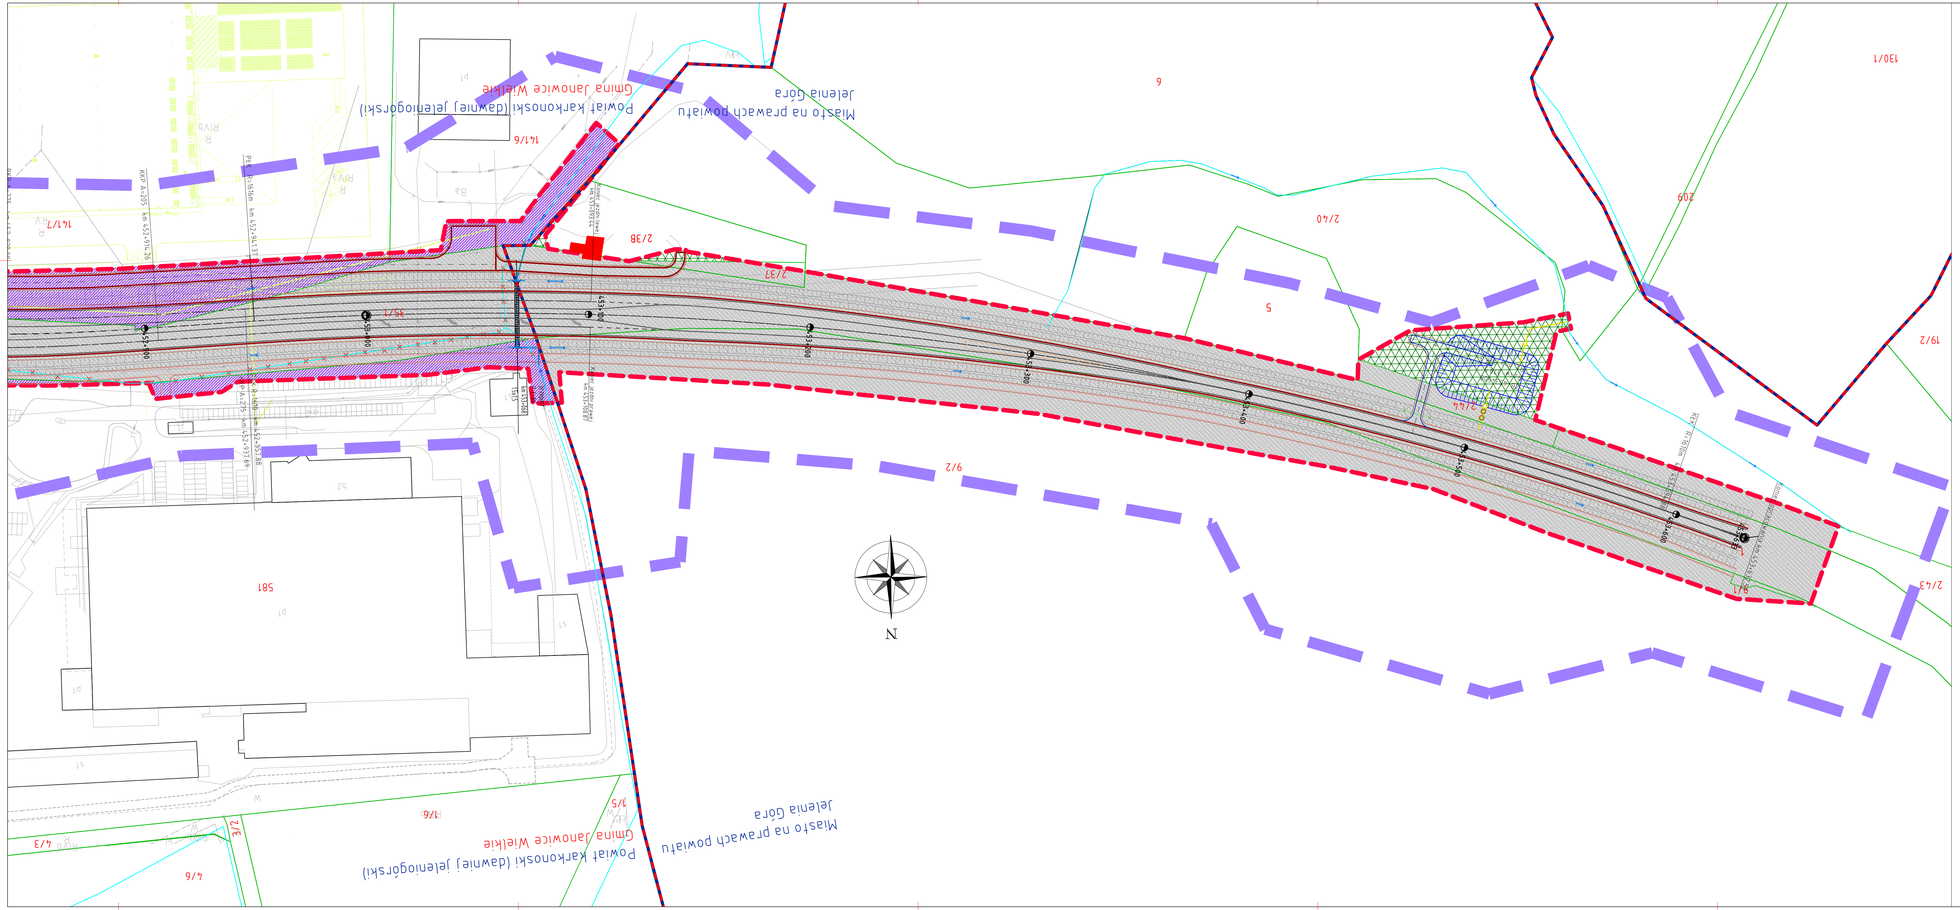
STUDIUM TECHNICZNO-EKONOMICZNO-ŚRODOWISKOWE

BRANŻA: DROGOWA

TYTUŁ RYSUNKU: PLAN SYTUACYJNY - WARIANT Z OBWODNICĄ 8 - ZAŁĄCZNIK DO SKNN

PROJEKTANT	NAZWISKO I IMIĘ	SPECJALNOŚĆ	NR UPRAWNIEŃ	PODPIS
mgr inż. Piotr Szczepański		drogowa	MAZ/0311/PWBO/15	
SPRAWDZIŁ	mgr inż. Grzegorz Młynki	drogowa	LUB/0165/POOD/12	
SPRAWDZIŁ	mgr inż. Paulina Michalska	drogowa	-	
SPRAWDZIŁ	mgr inż. Sandra Matarz	drogowa	-	
SPRAWDZIŁ	mgr inż. Joanna Kuziel	drogowa	-	
SPRAWDZIŁ	mgr inż. Dawid Kusiak	drogowa	-	

PL9625	DATA: 09.03.2023	ARKUSZ: 1	SKALA: 1:500	NUMER: 2.11


Miasto na prawach powiatu
Jelenia Góra
Powiat Karkonoski (dawniej Jeleniogórski)
Gmina Janowice Wielkie
KKP A.335 km 452+916,26
