


PRZEKRÓJ TYPOWY DK3 2X2 NA ODCINKU PROSTYM

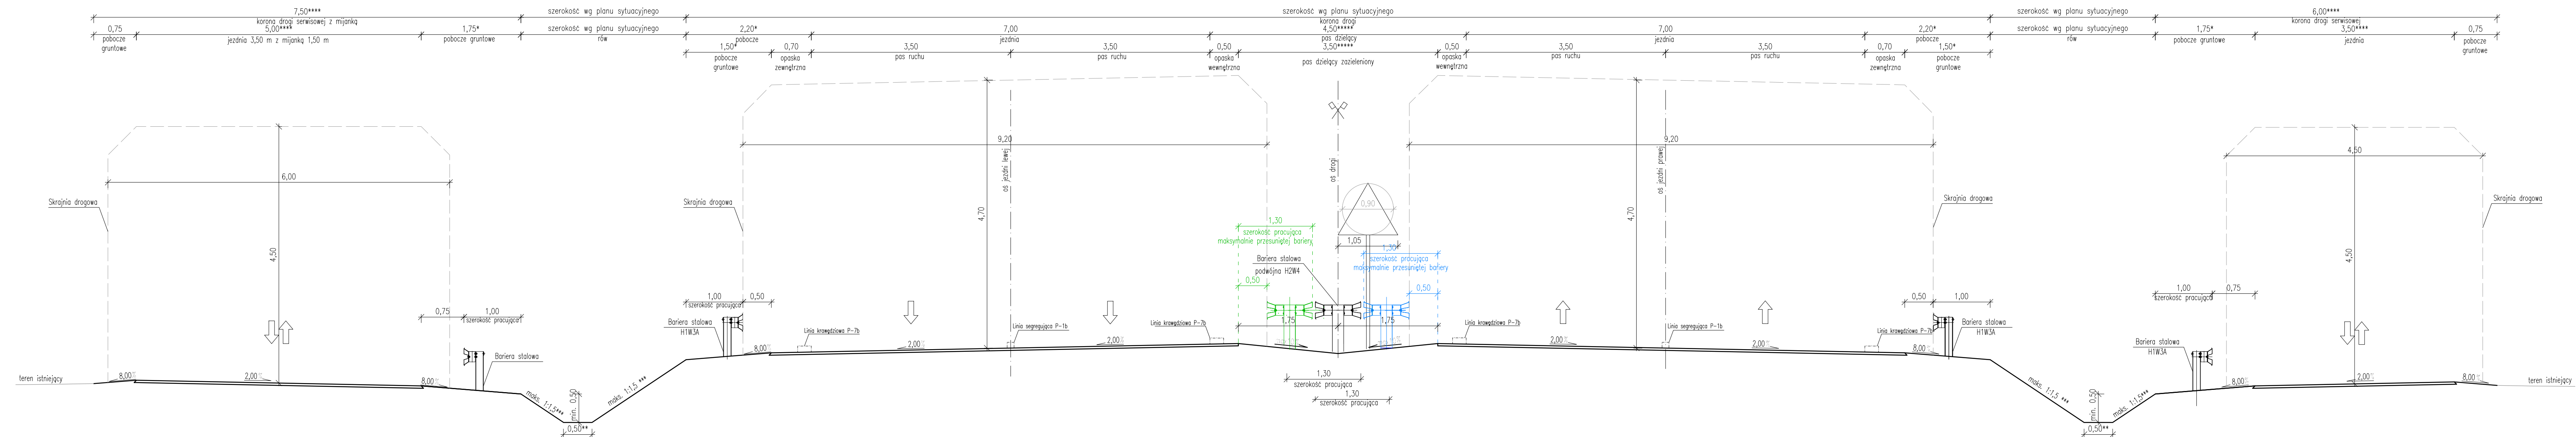

Uwagi do przekroju typowego:

- * w przypadku braku barier zewnętrznych szerokość poboczy gruntowych może ulec zmniejszeniu
- ** szerokość dna rowu może ulec zwiększeniu w miejscach głębokich wykopów oraz potencjalnych miejsc zaśnieżanych
- *** wyjściowy maksymalny spadek (lokalnie może ulec zmianie)
- **** szerokość drogi serwisowej wynosi 3,5m; może ulec zwiększeniu w obrębie mijanek do 5,0m oraz szerokości zapewniającej przejeździecność na odcinkach o małym promieniu łuku w planie
- ***** szerokość wyspy może ulec zwiększeniu

NAZWA I ADRES OBIEKTU BUDOWLANEGO:
„Rozbudowa drogi krajowej nr 3 na odcinku Bolków - Jelenia Góra wraz z budową obwodnicy Kaczorowa”

NAZWA INWESTORA:
Skarb Państwa - Generalny Dyrektor Dróg Krajowych i Autostrad, Reprezentant: Generalna Dyrekcja Dróg Krajowych i Autostrad Oddział we Wrocławiu ul. Powstańców Śląskich 186, 53-139 Wrocław

WYKONAWCA DOKUMENTACJI PROJEKTOWEJ:
databout
 Databout Sp. z o.o. ul. Bitwy Warszawskiej 1920r. nr 7 (klatka B), 02-366 Warszawa
 Biuro w Rzeszowie: Al. Armii Krajowej 80 (piętro 6), 35-307 Rzeszów. Tel. +48 17 785 34 12

ETAP: **STUDIUM TECHNICZNO-EKONOMICZNO-ŚRODOWISKOWE**

BRANŻA: **DROGOWA**

TYTUL RYSUNKU: **PRZEKRÓJ TYPOWY NA ODCINKU PROSTYM**

PROJEKTANT	NAZWISKO I IMIĘ	SPECIALNOŚĆ	NR UPRAWNIENI	PODPIS
PROJEKTANT	mgr inż. Piotr Szczepański	drogowa	MAZ/0311/PWBD/15	<i>P. Szczepański</i>
PROJEKTANT	mgr inż. Grzegorz Wtykło	drogowa	LUB/0165/POOD/12	<i>G. Wtykło</i>
PROJEKTANT	mgr inż. Marek Cieślak	drogowa	MAZ/0416/PBD/22	<i>M. Cieślak</i>
PROJEKTANT	mgr inż. Daniel Radomski	drogowa	MAZ/0377/PBD/22	<i>D. Radomski</i>
WYKONAWCA	mgr inż. Paulina Michalska	drogowa		<i>P. Michalska</i>
WYKONAWCA	mgr inż. Joanna Kuziel	drogowa		<i>J. Kuziel</i>

PL9625 DATA EDYCJA: **06.02.2024** SKALA: I 1:50 RYS. NR: 4.1