


PRZEKRÓJ TYPOWY DK3 2X2 NA ODCINKU PROSTYM W OBSZARZE SKRZYŻOWANIA

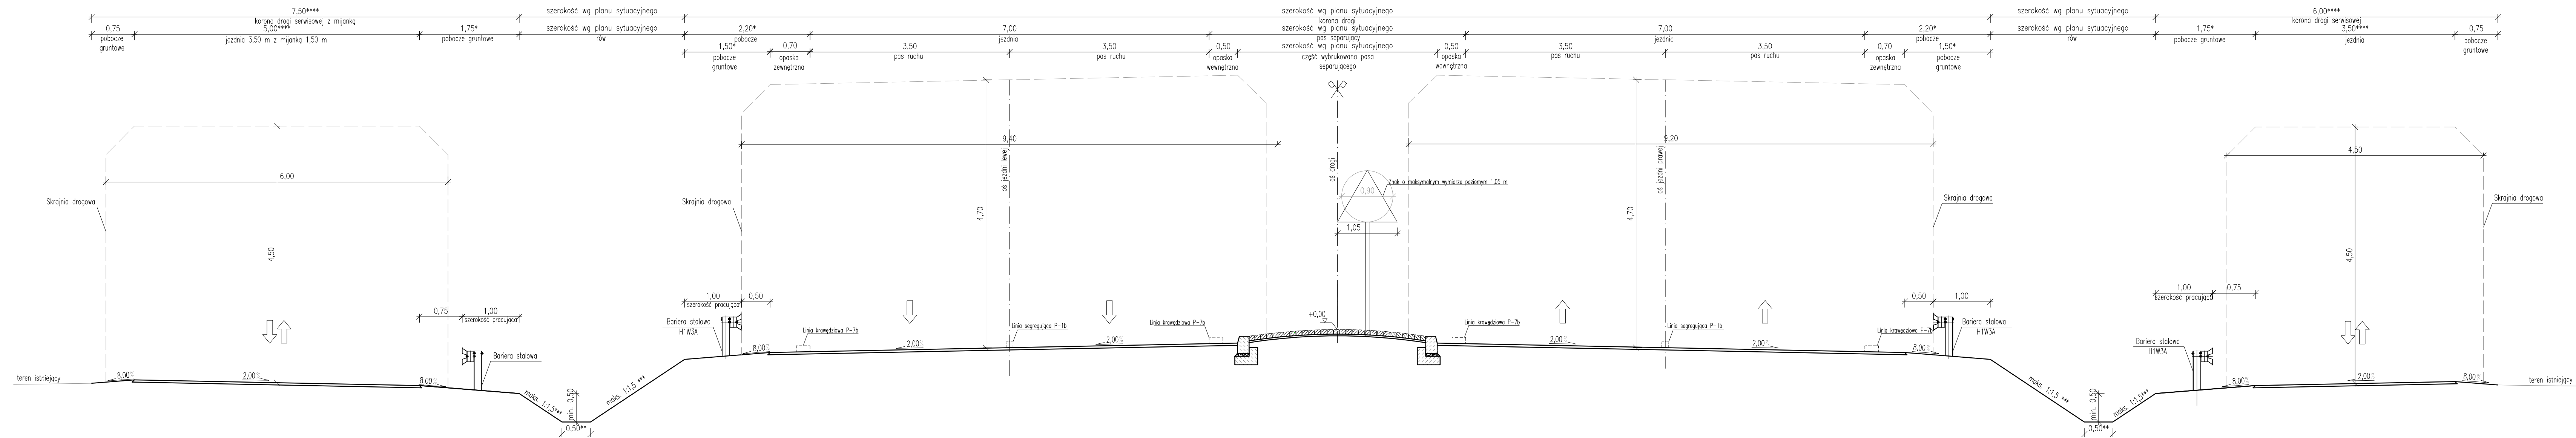

Uwagi do przekroju typowego :

- \* w przypadku braku barier zewnętrznych szerokość poboczy gruntowych może ulec zmniejszeniu
- \*\* szerokość dna rowu może ulec zwiększeniu w miejscach głębokich wykopów oraz potencjalnych miejsc zoszczynianych
- \*\*\* wyjątkowy maksymalny spadek (lokalnie może ulec zmianie)
- \*\*\*\* szerokość drogi serwisowej wynosi 3,5m; może ulec zwiększeniu w odległości mierzonych do 5,0m oraz szerokość zapewnijącej przejeźdźność na odcinkach o małym promieniu łuku w planie
- \*\*\*\*\* szerokość wyspy może ulec zmniejszeniu lub zwiększeniu

NAZWA I ADRES OBIEKTU BUDOWLANEGO:  
**„Rozbudowa drogi krajowej nr 3 na odcinku Bolków - Jelenia Góra wraz z budową obwodnicy Kaczorowa”**

NAZWA INWESTORA:  
**Skarb Państwa - Generalny Dyrektor Dróg Krajowych i Autostrad, Generalna Dyrekcja Dróg Krajowych i Autostrad Oddział we Wrocławiu**  
**ul. Powstańców Śląskich 186, 53-139 Wrocław**

WYKONAWCA DOKUMENTACJI PROJEKTOWEJ:  
**databout**  
**Databout Sp. z o.o. ul. Bitwy Warszawskiej 1920r. nr 7 (klatka B), 02-366 Warszawa**  
**Biuro w Rzeszowie: Al. Armii Krajowej 80 (piętro 6), 35-307 Rzeszów. Tel. +48 17 785 34 12**

ETAP: **STUDIUM TECHNICZNO-EKONOMICZNO-ŚRODOWISKOWE**

BRANŻA: **DROGOWA**

TYTUŁ RYSUNKU: **PRZEKRÓJ TYPOWY W OBSZARZE SKRZYŻOWANIA**

NAZWISKO I IMIĘ	SPECIALNOŚĆ	NR UPRAWNIENI	PODPIS
mgr inż. Piotr Szczepański	drogowa	MAZ/0311/PWBD/15	<i>P. Szczepański</i>
mgr inż. Grzegorz Wtykło	drogowa	LUB/0165/POOD/12	<i>G. Wtykło</i>
mgr inż. Marek Cieślak	drogowa	MAZ/0416/PBD/22	<i>M. Cieślak</i>
mgr inż. Daniel Radomski	drogowa	MAZ/0377/PBD/22	<i>D. Radomski</i>
WYKONAWCA mgr inż. Paulina Michalska	drogowa		<i>P. Michalska</i>
WYKONAWCA mgr inż. Joanna Kuziel	drogowa		<i>J. Kuziel</i>

PL9625 DATA: 06.02.2024 SKALA: 1:50 RYS. NR: 4.3