


PRZEKRÓJ TYPOWY DK3 2X2 NA ODCINKU PROSTYM W OBSZARZE SKRZYŻOWANIA Z INFRASTRUKTURĄ PIESZO-ROWEROWĄ

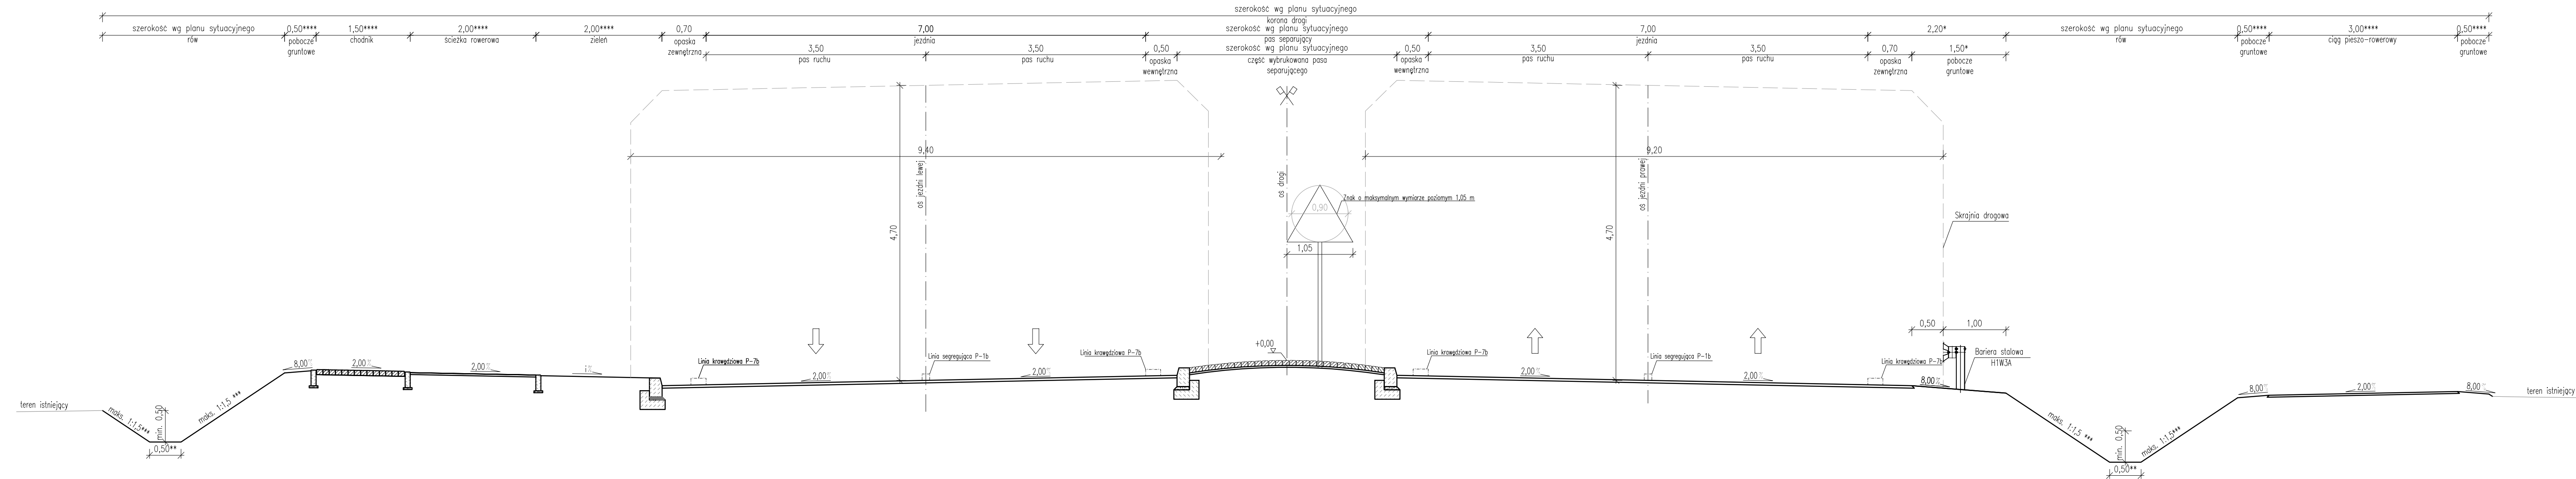

Uwagi do przekroju typowego:

- \* w przypadku braku barier zewnętrznych szerokość poboczy gruntowych może ulec zmniejszeniu
- \*\* szerokość dna rowu może ulec zwiększeniu w miejscach głębokich wykopów oraz potencjalnych miejsc zasnieźonych
- \*\*\* wysięciowy maksymalny spadek (lokalnie może ulec zmianie)
- \*\*\*\* miejsce występowania oraz wymiary elementów infrastruktury pieszo-rowerowej zgodnie z planem sytuacyjnym
- \*\*\*\*\* szerokość wyspy może ulec zmniejszeniu lub zwiększeniu

NAZWA I ADRES OBIEKTU BUDOWLANEGO: „Rozbudowa drogi krajowej nr 3 na odcinku Bolków - Jelenia Góra wraz z budową obwodnicy Kaczorowa”			
NAZWA INWESTORA: Skarb Państwa - Generalny Dyrektor Dróg Krajowych i Autostrad, Reprezentant: Generalna Dyrekcja Dróg Krajowych i Autostrad Oddział we Wrocławiu ul. Powstańców Śląskich 186, 53-139 Wrocław			
WYKONAWCA DOKUMENTACJI PROJEKTOWEJ: <b>databout</b> Databout Sp. z o. o. ul. Bitwy Warszawskiej 1920r. nr 7 (klatka B), 02-366 Warszawa Biuro w Rzeszowie: Al. Armii Krajowej 80 (piętro 6), 35-307 Rzeszów. Tel. +48 17 785 34 12			
ETAP: STUDIUM TECHNICZNO-EKONOMICZNO-ŚRODOWISKOWE			
BRANŻA: DROGOWA			
TYTUŁ RYSUNKU: PRZEKRÓJ TYPOWY W OBSZARZE SK. Z INFRASTRUKTURĄ			
PROJEKTANT mgr inż. Piotr Szczepański	SPECIALNOŚĆ drogowa	NR UPRAWNIENI MAZ/0311/PWBD/15	PODPIS <i>P. Szczepański</i>
PROJEKTANT mgr inż. Grzegorz Wtykło	drogowa	LUB/0165/POOD/12	<i>G. Wtykło</i>
PROJEKTANT mgr inż. Marek Cieślak	drogowa	MAZ/0416/PBD/22	<i>M. Cieślak</i>
PROJEKTANT mgr inż. Daniel Radomski	drogowa	MAZ/0377/PBD/22	<i>D. Radomski</i>
WYKONAŁ mgr inż. Paulina Michalska	drogowa		<i>P. Michalska</i>
WYKONAŁ mgr inż. Joanna Kuziel	drogowa		<i>J. Kuziel</i>
PL9625	DATA 06.02.2024	SKALA 1:50	RYC. NR. 4.4