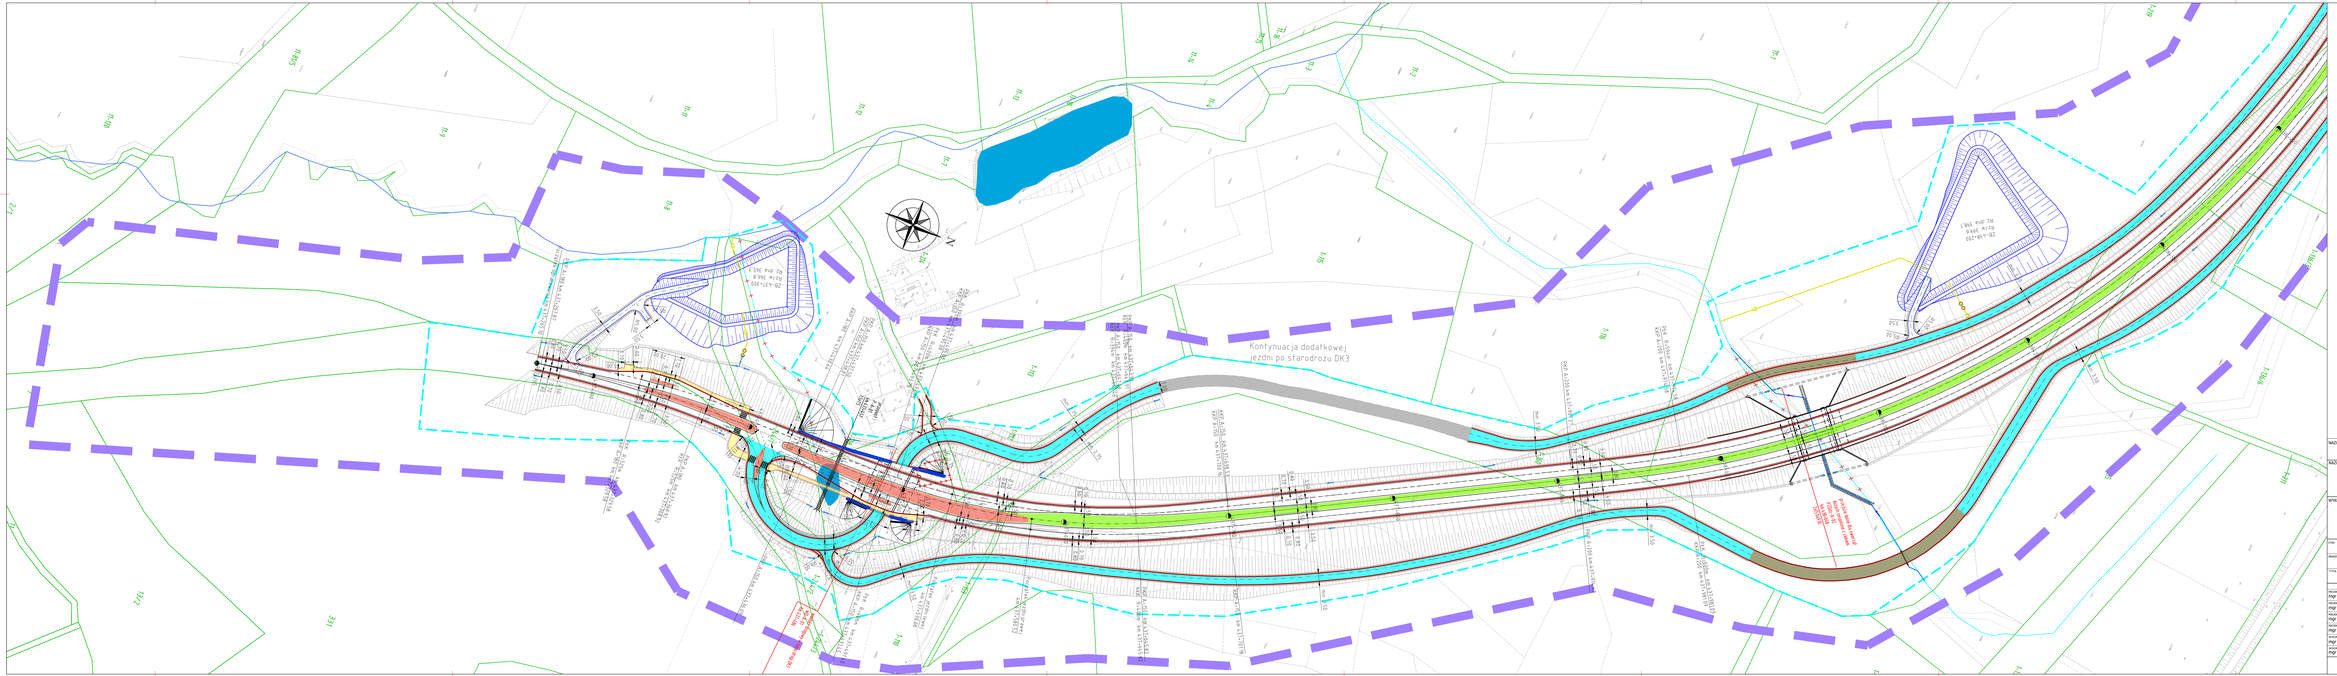
Kontynuacja dodatkowej jezdni po starodrozu DK3
Rzędowa droga krajowa nr 3 na odcinku Bolków - Jelenia Góra wraz z budową obwodnicy Kaczorowa
Rzędowa droga krajowa nr 3 na odcinku Bolków - Jelenia Góra wraz z budową obwodnicy Kaczorowa
ZB-1/P-3/R
Rz dna 346,8
ZB-1/P-2/R
Rz dna 347,0
ZB-1/P-1/R
Rz dna 348,0
ZB-1/P-4/R
Rz dna 348,0
ZB-1/P-5/R
Rz dna 348,0
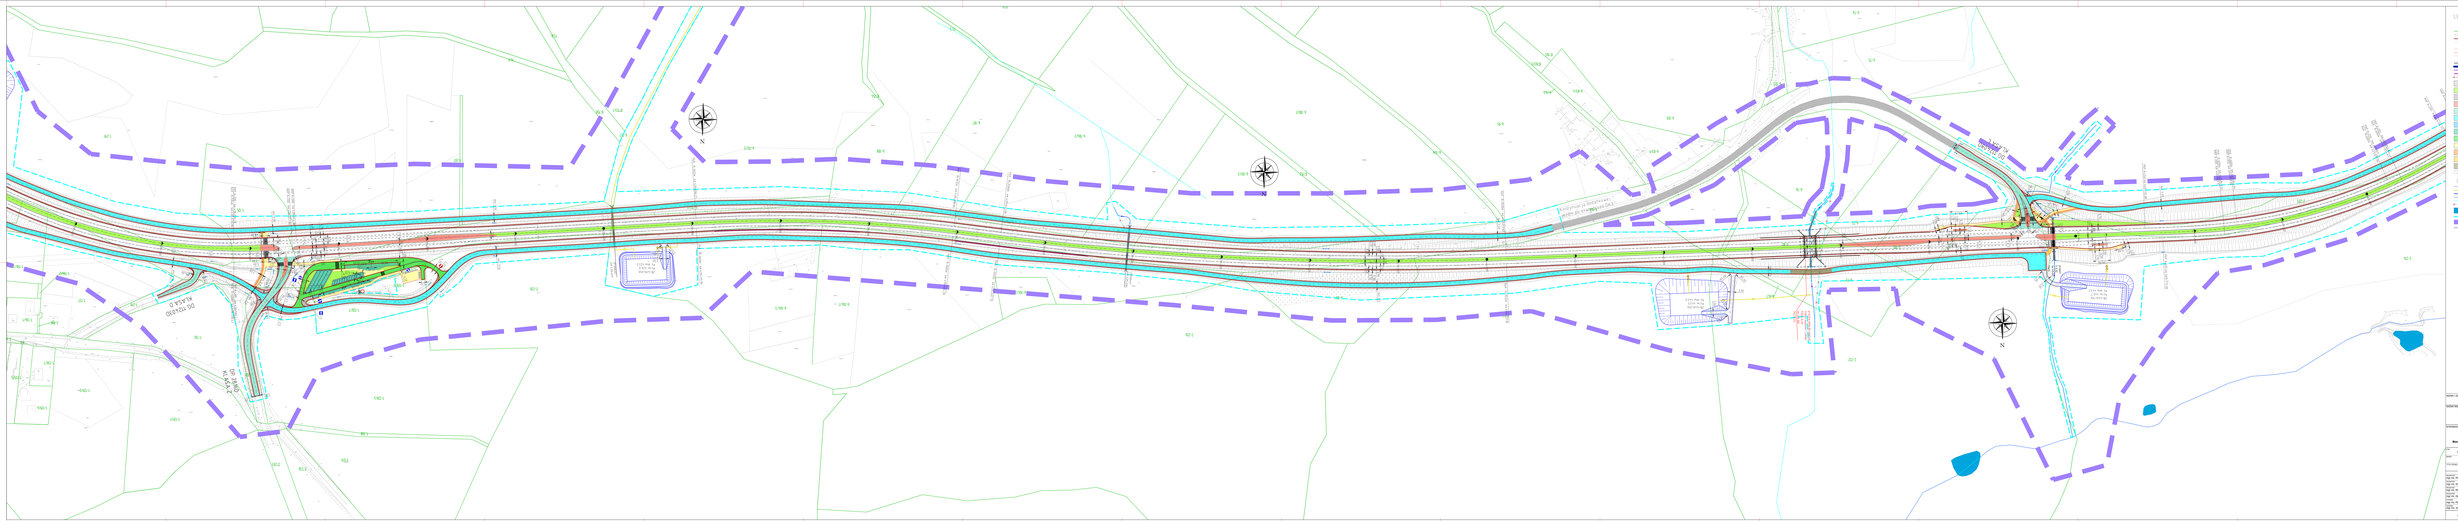





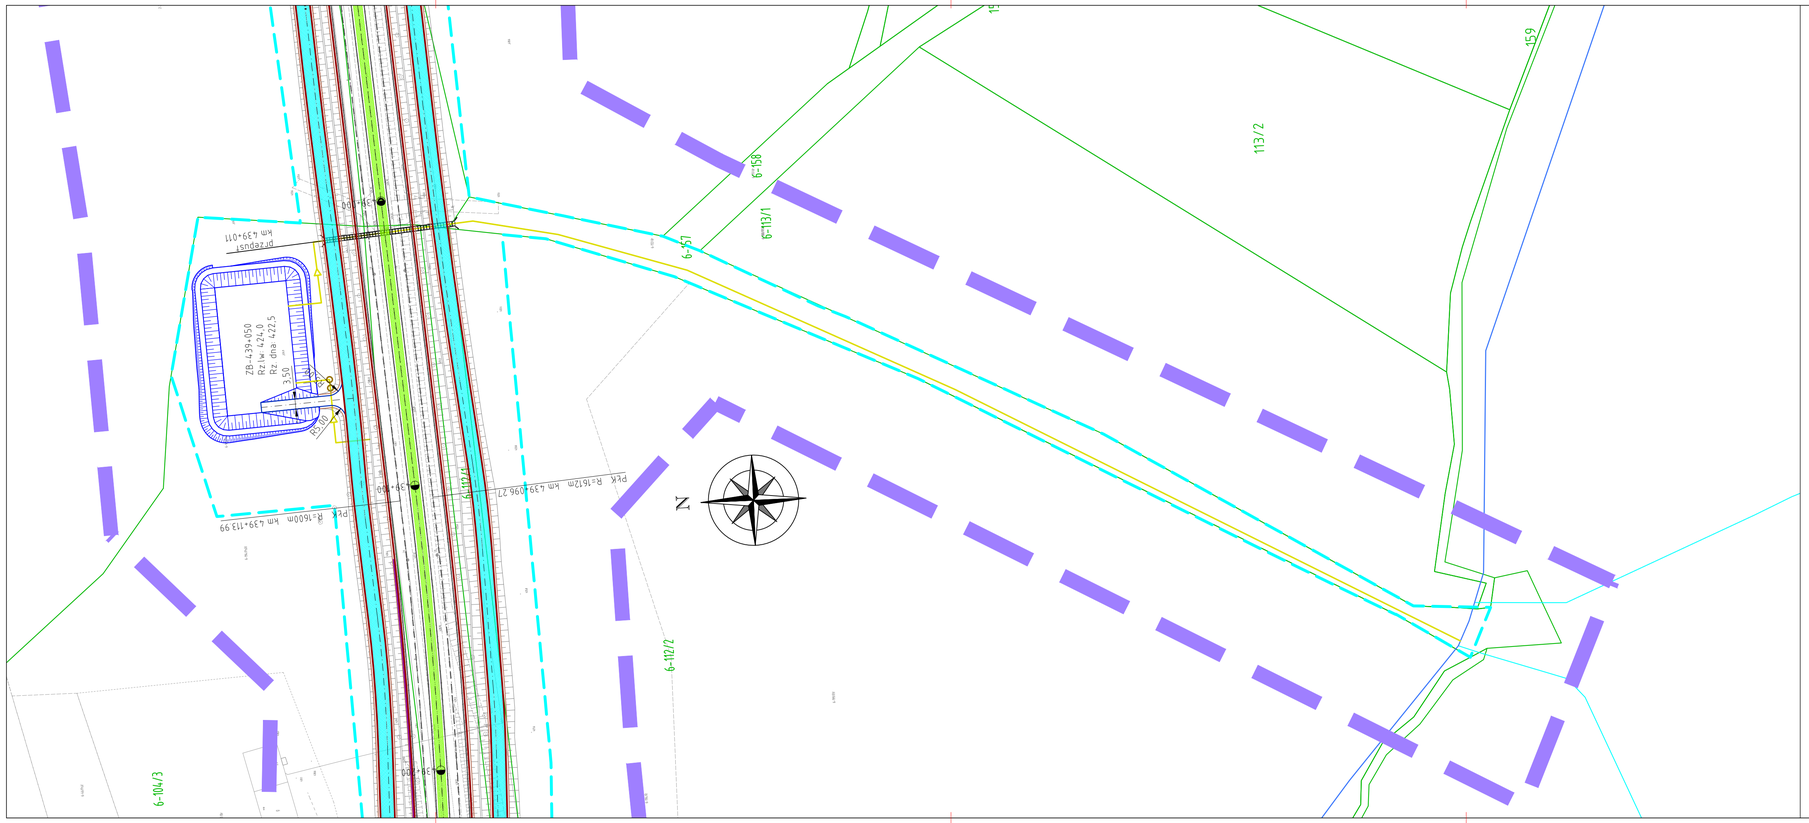
6-158
6-157
6-113/1
113/2
159
6-112/2
6-104/3
PK R=1600m km 439+113.99
PK R=1612m km 439+096.27
km 439+011
km 439+050
km 439+100
km 439+150
km 439+200

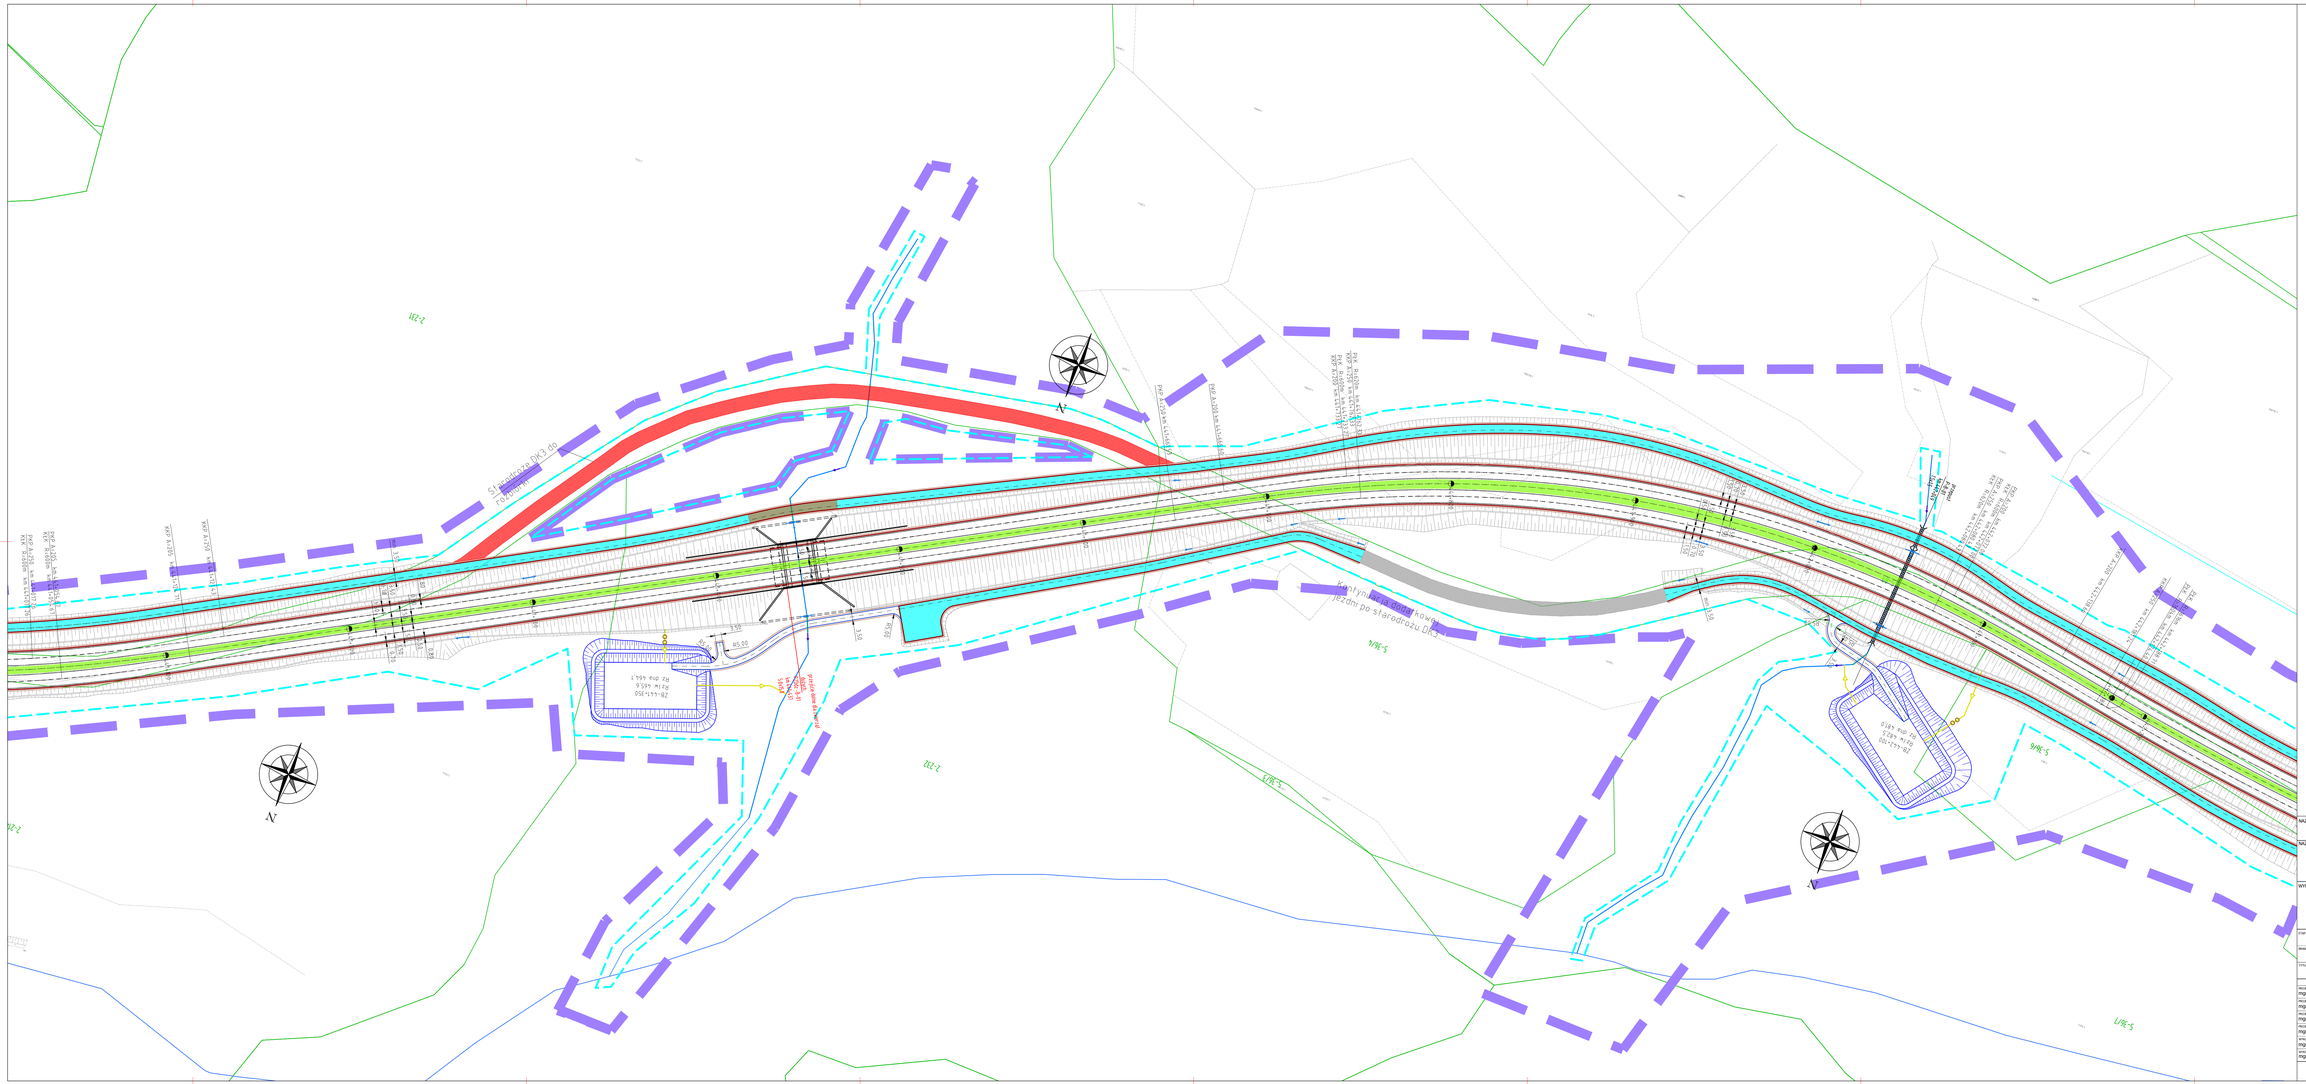

LEGENDA:

- 147 -granice oraz numery działek
- -oś drogi
- -krawędź drogi
- -krawędź ścieżki pieszo-rowerowej/ ciągu pieszo-rowerowego/chodnika
- -krawężnik betonowy
- -pobocze gruntowe
- -krawężnik betonowy przy pasie dzielącym/ wyspie rozgraniczającej
- -oznakowanie poziome
- -ściana oporowa
- -ekrany akustyczne
- -rezerwa pod ekrany akustyczne
- -budynki do wyburzenia
- -nawierzchnia jezdni starodroża DK3
- -zieleń
- -nawierzchnia z kostki kamiennej
- -nawierzchnia wysp środkowych
- -nawierzchnia dróg podporządkowanych
- -nawierzchnia dodatkowych jezdni
- -nawierzchnia dróg technologicznych
- -nawierzchnia parkingu
- -nawierzchnia zjazdu publicznego
- -nawierzchnia chodnika
- -nawierzchnia ścieżki rowerowej
- -nawierzchnia ciągu pieszo-rowerowego
- -nawierzchnia z kruszywa
- -projektowane skarpy
- -projektowany przepust
- -projektowany przebieg cieku/rowu
- -projektowany rurociąg
- -projektowane zbiorniki
- -rzeki
- -istniejące cieki/rowy
- -likwidacja cieku/rowu
- -woda powierzchniowa
- -projektowana linia rozgraniczająca inwestycji
- -pas inwestycji do DUŚ
- -krawędź zjazdu

NAZWA I ADRES OBIEKTU BUDOWLANEGO:

„Rozbudowa drogi krajowej nr 3 na odcinku Bolków - Jelenia Góra wraz z budową obwodnicy Kaczorowa"

NAZWA INWESTORA:

Skarb Państwa - Generalny Dyrektor Dróg Krajowych i Autostrad, Reprezentant:
Generalna Dyrekcja Dróg Krajowych i Autostrad Oddział we Wrocławiu
ul. Powstańców Śląskich 186, 53-139 Wrocław

WYKONAWCA DOKUMENTACJI PROJEKTOWEJ:

Databout Sp. z o. o. ul. Bitwy Warszawskiej 1920r. nr 7 (klatka B), 02-366 Warszawa
Biuro w Rzeszowie: Al. Armii Krajowej 80 (piętro 6), 35-307 Rzeszów. Tel. +48 17 785 34 12

STADIUM: STUDIUM TECHNICZNO-EKONOMICZNO-ŚRODOWISKOWE

BRANŻA: DROGOWA

TYTUŁ RYSUNKU: PLAN SYTUACYJNY - WARIANT Z OBWODNICĄ 8

NAZWISKO I IMIĘ	SPECJALNOŚĆ	NR UPRAWNIEŃ	PODPIS
PROJEKTANT: mgr inż. Piotr Szczepański	drogowa	MAZ/0311/PWBD/15	
PROJEKTANT: mgr inż. Grzegorz Wtyklo	drogowa	LUB/0165/POOD/12	
PROJEKTANT: mgr inż. Marek Ciesiak	drogowa	MAZ/0416/PBD/22	
PROJEKTANT: mgr inż. Daniel Radomski	drogowa	MAZ/0377/PBD/22	
SPRAWDZAŁ: mgr inż. Paulina Michalska	drogowa		
SPRAWDZAŁ: mgr inż. Joanna Kuziel	drogowa		

PL9625	DATA: 06.02.2024	SKALA: 1:1000	ARKUSZ: 2.3

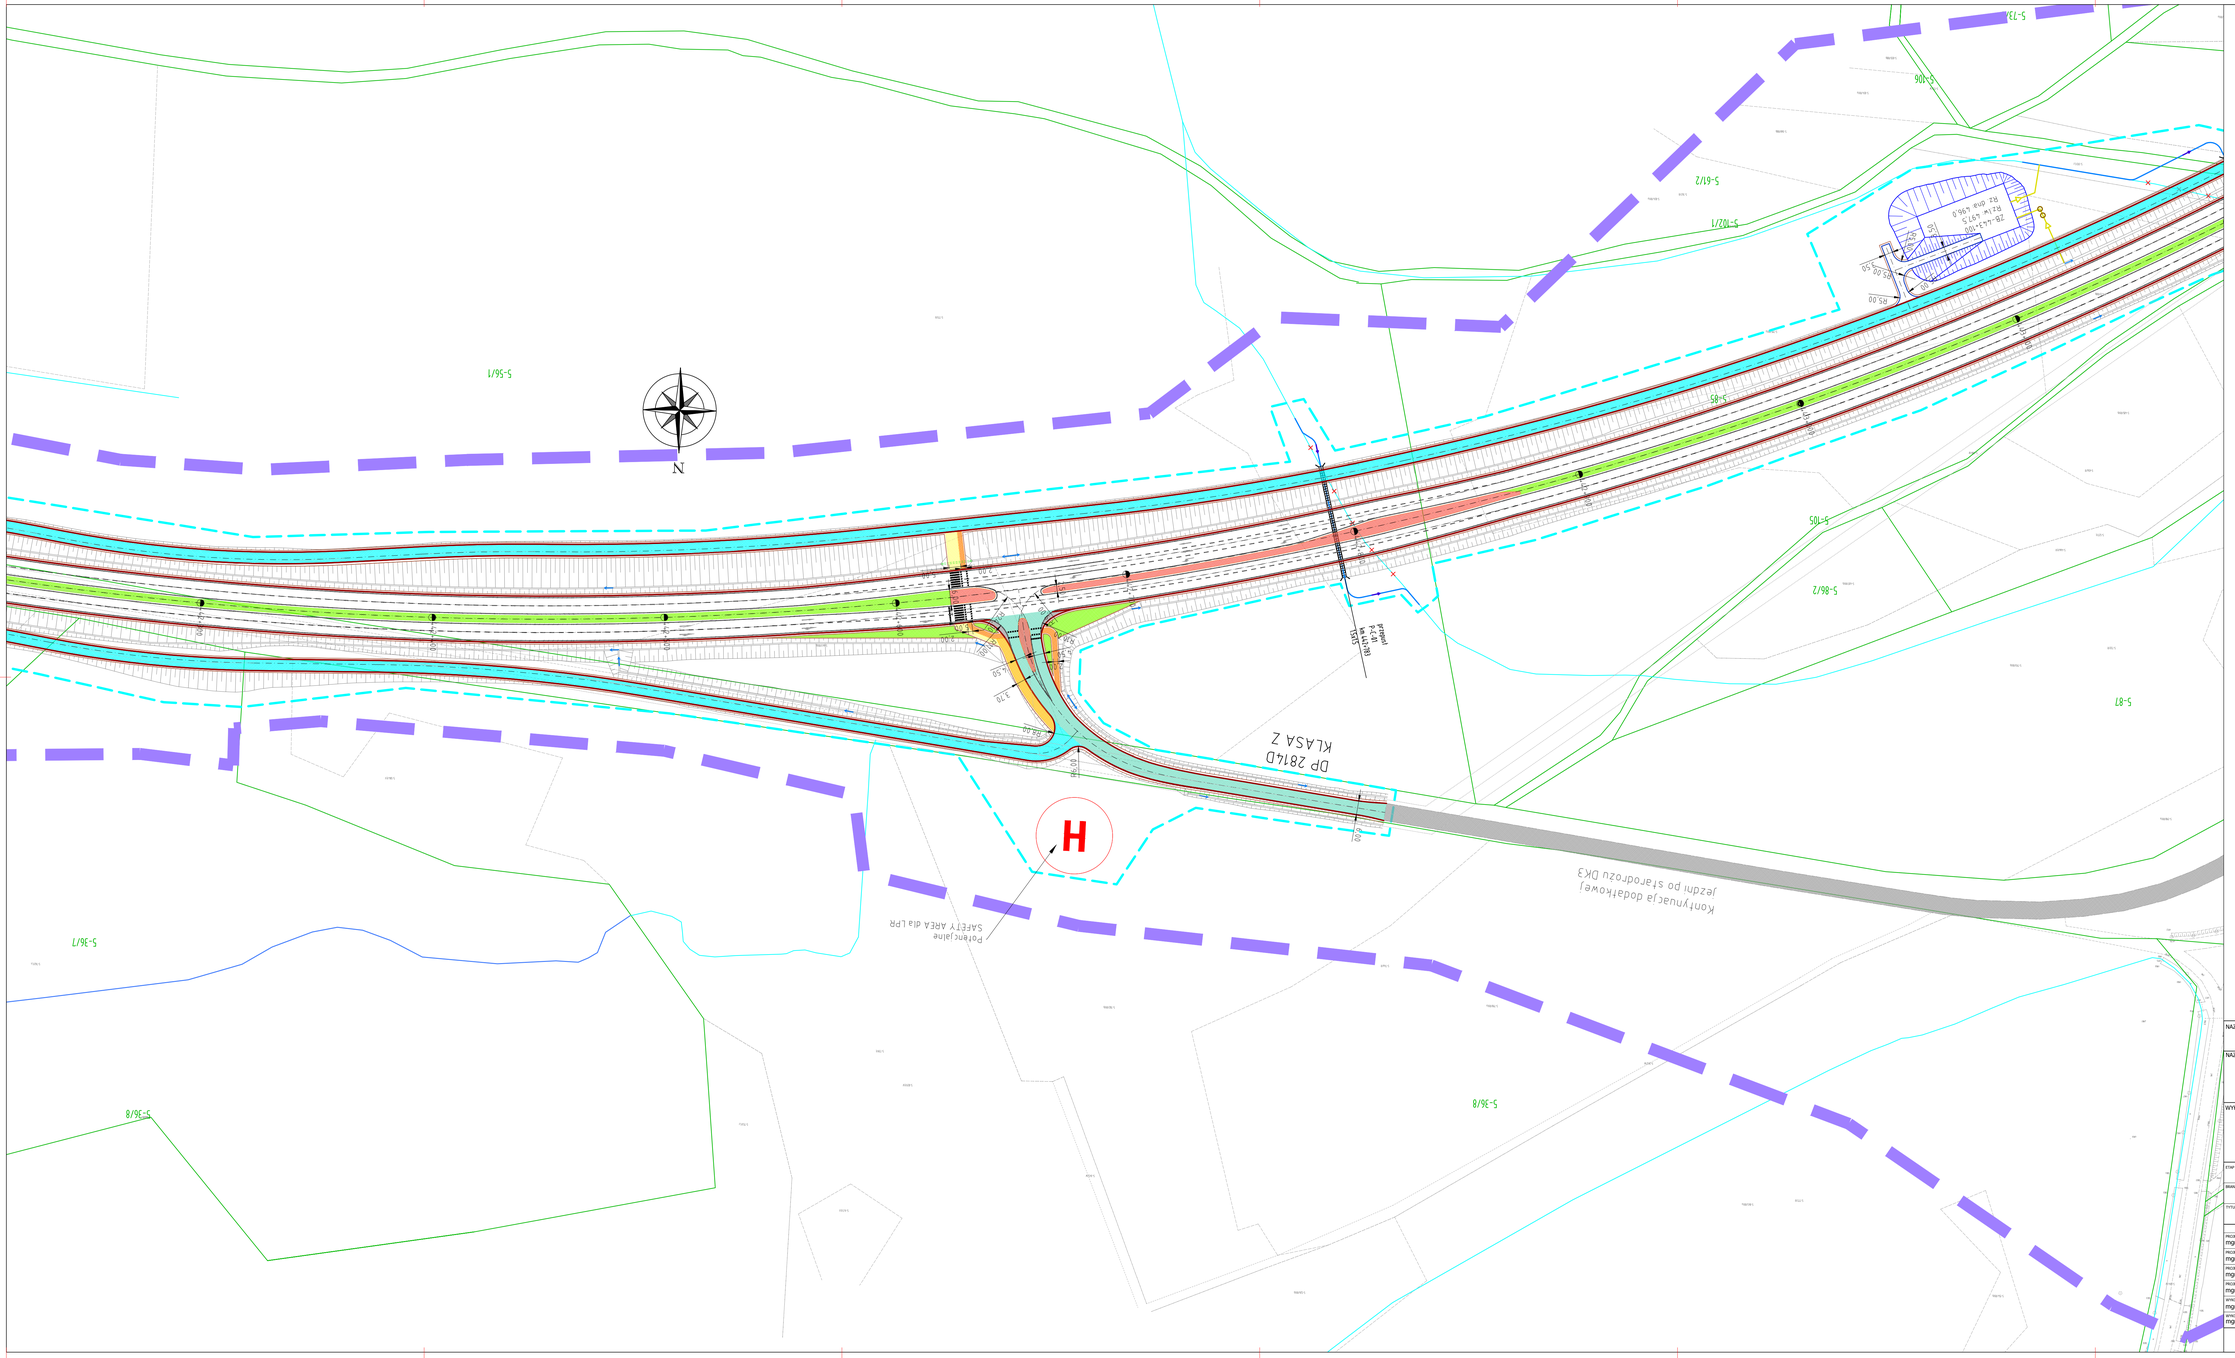

LEGENDA:

- 582 -granice oraz numery działek
- -oś drogi
- -krawędź drogi
- -krawędź ścieżki pieszo-rowerowej/ ciągu pieszo-rowerowego/chodnika
- -krawężnik betonowy
- -pobocze gruntowe
- -krawężnik betonowy przy pasie dzielącym/ wyspie rozgraniczającej
- -oznakowanie poziome
- -ściana oporowa
- -ekrany akustyczne
- -rzędwa pod ekrany akustyczne
- -budynki do wyburzenia
- -nawierzchnia jezdni starodroża DK3
- -zieleń
- -nawierzchnia z kostki kamiennej
- -nawierzchnia wysp środkowych
- -nawierzchnia dróg podporządkowanych
- -nawierzchnia dodatkowych jezdni
- -nawierzchnia dróg technologicznych
- -nawierzchnia parkingu
- -nawierzchnia zjazdu publicznego
- -nawierzchnia chodnika
- -nawierzchnia ścieżki rowerowej
- -nawierzchnia ciągu pieszo-rowerowego
- -nawierzchnia z kruszywa
- -projektowane skarpy
- -projektowany przepust
- -projektowany przebieg cieku/rowu
- -projektowany rurociąg
- -projektowane zbiorniki
- -rzeki
- -istniejące cieki/rowy
- -likwidacja cieku/rowu
- -woda powierzchniowa
- -projektowana linia rozgraniczająca inwestycji
- -pas inwestycji do DUŚ
- -krawędź zjazdu

NAZWA I ADRES OBIEKTU BUDOWLANEGO:

„Rozbudowa drogi krajowej nr 3 na odcinku Bolków - Jelenia Góra wraz z budową obwodnicy Kaczorowa "

NAZWA INWESTORA:

Skarb Państwa - Generalny Dyrektor Dróg Krajowych i Autostrad, Reprezentant:
Generalna Dyrekcja Dróg Krajowych i Autostrad Oddział we Wrocławiu
ul. Powstańców Śląskich 186, 53-139 Wrocław

WYKONAWCA DOKUMENTACJI PROJEKTOWEJ:

databout

Databout Sp. z o. o. ul. Bitwy Warszawskiej 1920r.
nr 7 (klatka B), 02-366 Warszawa
Biuro w Rzeszowie: Al. Armii Krajowej 80 (piętro 6), 35-307 Rzeszów ,
Tel. +48 17 785 34 12

ETAP: STUDIUM TECHNICZNO-EKONOMICZNO-ŚRODOWISKOWE

BRANŻA: DROGOWA

TYTUŁ RYSUNKU: PLAN SYTUACYJNY - WARIANT Z OBWODNICĄ 8

NAZWISKO I IMIE	SPECJALNOŚĆ	NR UPRAWNIEŃ	PODPIS
PROJEKTANT: mgr inż. Piotr Szczepański	drogowa	MAZ/0311/PWBD/15	
PROJEKTANT: mgr inż. Grzegorz Wtykło	drogowa	LUB/0165/POOD/12	
PROJEKTANT: mgr inż. Marek Cieślak	drogowa	MAZ/0416/PBD/22	
PROJEKTANT: mgr inż. Daniel Radomski	drogowa	MAZ/0377/PBD/22	
WYKONAWCA: mgr inż. Paulina Michalska	drogowa	-	
WYKONAWCA: mgr inż. Joanna Kuziel	drogowa	-	

PL9625	DATA: 06.02.2024	SKALA: 1:1000	ARKUSZ: 2.4
	EDYCJA: I		

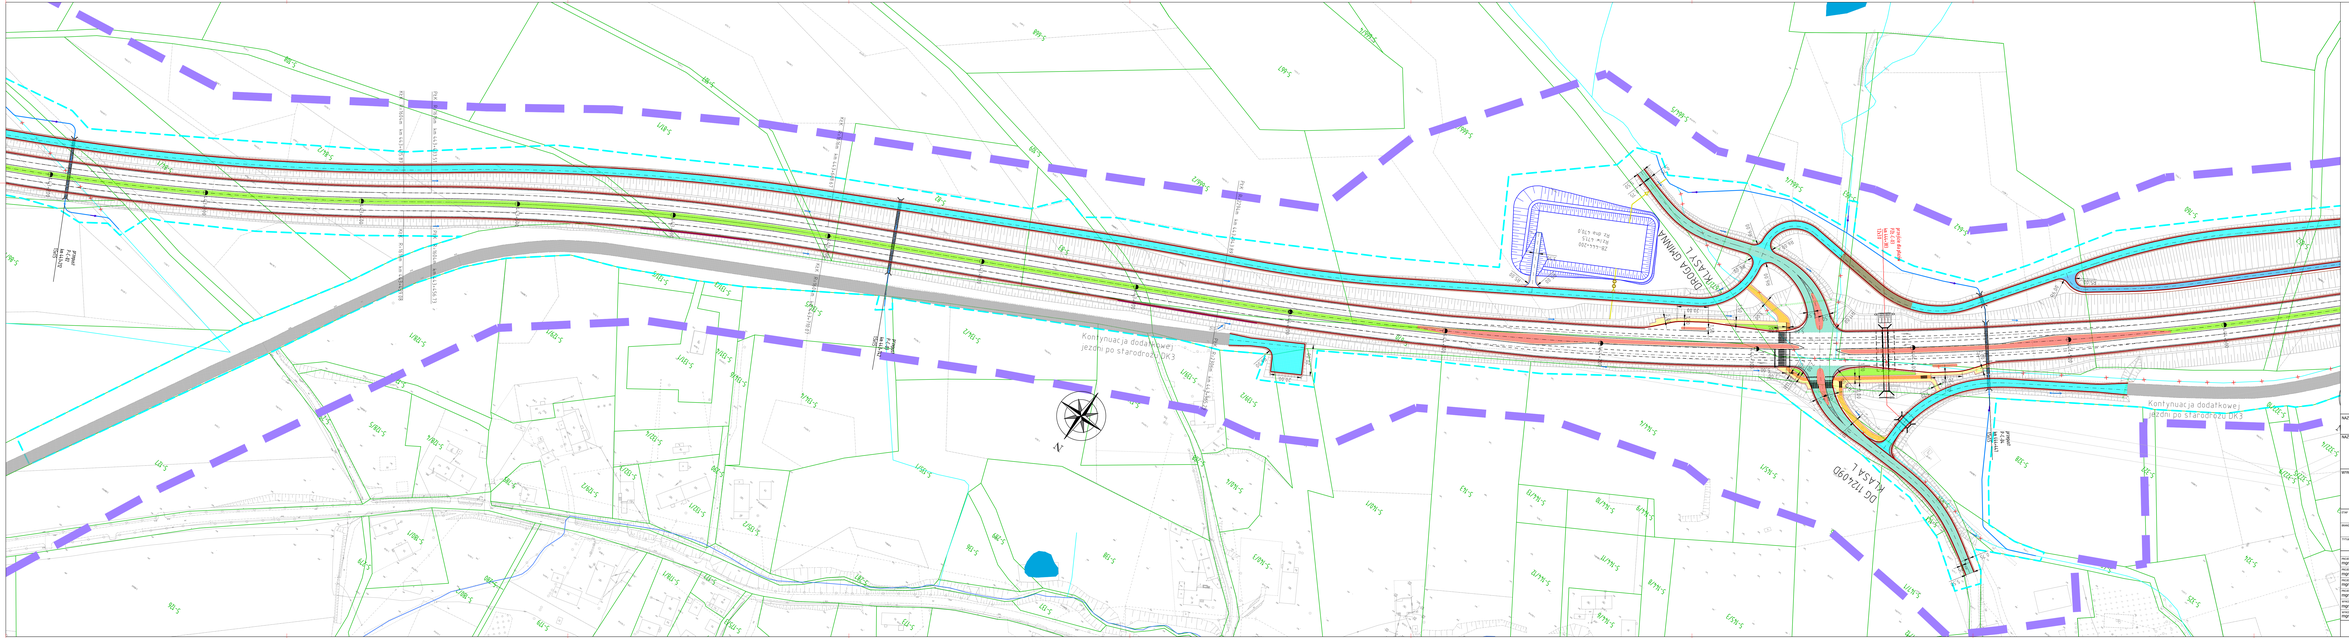

NAZWA I ADRES OBIEKTU BUDOWLANEGO:

„Rozbudowa drogi krajowej nr 3 na odcinku Bolków - Jelenia Góra wraz z budową obwodnicy Kaczorowa "

NAZWA INWESTORA:

Skarb Państwa - Generalny Dyrektor Dróg Krajowych i Autostrad, Reprezentant:
Generalna Dyrekcja Dróg Krajowych i Autostrad Oddział we Wrocławiu
ul. Powstańców Śląskich 186, 53-139 Wrocław

WYKONAWCA DOKUMENTACJI PROJEKTOWEJ:

Databout Sp. z o. o. ul. Bitwy Warszawskiej 1920r. nr 7 (Siedziba A), 02-366 Warszawa
Biuro w Rzeszowie: Al. Armii Krajowej 80 (piętro 6), 35-307 Rzeszów , Tel. +48 17 785 34 12

STADIUM

STUDIUM TECHNICZNO-EKONOMICZNO-ŚRODOWISKOWE

BRANŻA

DROGOWA

TYTUŁ RYSUNKU

PLAN SYTUACYJNY - WARIANT Z OBWODNICĄ B

NAZWISKO I IMIĘ	SPECJALNOŚĆ	NR UPRAWNIEŃ	PODPIS
Projektował mgr inż. Piotr Szczepański	drogowa	MAZ/0311/PWDI/15	
Projektował mgr inż. Grzegorz Wykto	drogowa	LUB/0165/POOD/12	
Projektował mgr inż. Marek Ciesiak	drogowa	MAZ/0416/PWDI/22	
Projektował mgr inż. Daniel Radomski	drogowa	MAZ/0737/PWDI/22	
Projektował mgr inż. Paulina Michalska	drogowa		
Projektował mgr inż. Joanna Kunel	drogowa		

PL9625	DATA: 06.02.2024	SKALA: 1:1000	ARKUSZ: 2.5

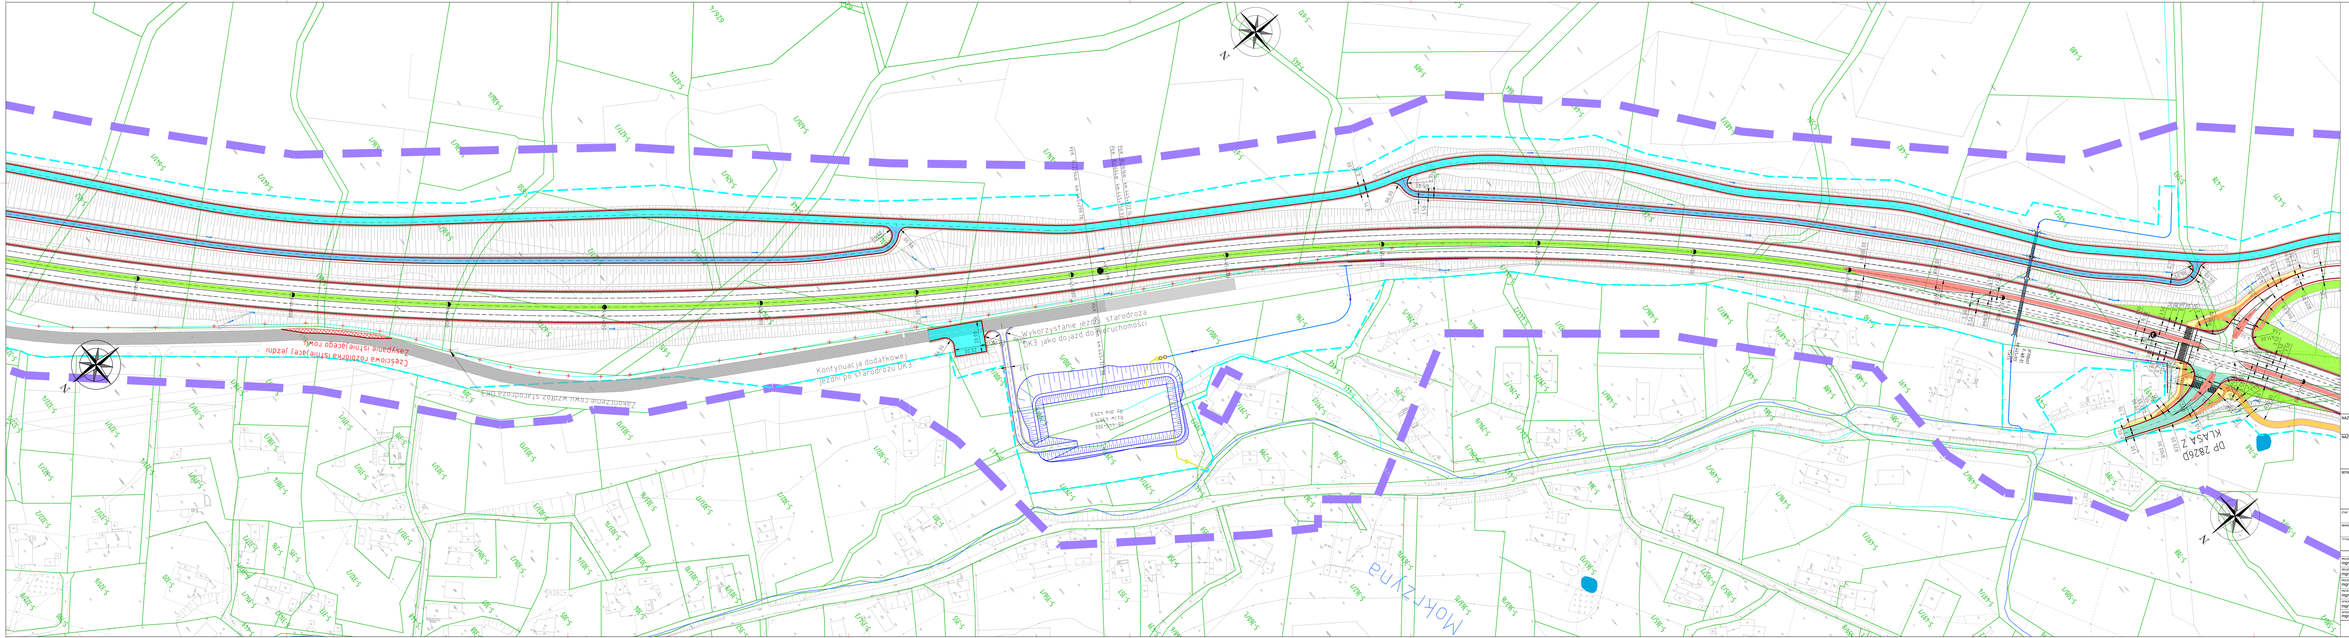

LEGENDA:

- -granica oraz numery działek
- -oś drogi
- -krawędź drogi
- -krawędź ścieżki pieszo-rowerowej/ ciągu pieszo-rowerowego/chodnika
- -krawężnik betonowy
- -pobocze gruntowe
- -krawężnik betonowy przy palce
- -krawężnik betonowy rozgraniczający
- -istniejące pasmo
- -ściana oporowa
- -ekrany akustyczne
- -rezerwa pod ekrany akustyczne
- -tablica do wyburzenia
- -nawierzchnia jezdni starodroża DK3
- -zieleń
- -nawierzchnia z kostki kamiennej
- -nawierzchnia wysp środkowych
- -nawierzchnia dróg podjazdowych
- -nawierzchnia dodatkowych jezdni
- -nawierzchnia dróg technologicznych
- -nawierzchnia parkingu
- -nawierzchnia zjazdu publicznego
- -nawierzchnia chodnika
- -nawierzchnia ścieżki rowerowej
- -nawierzchnia ciągu pieszo-rowerowego
- -nawierzchnia z kruszywa
- -projektowane skarpy
- -projektowany przepust
- -projektowany przebieg cieku/rowu
- -projektowany rurociąg
- -projektowane obiektki
- -rzędy
- -istniejące cieki/rowy
- -likwidacja cieku/rowu
- -woda powierzchniowa
- -projektowana linia rozgraniczająca inwestycji
- -pas inwestycji do DUS
- -krawędź zajęcia

NAZWA I ADRES OBIEKTU BUDOWLANEGO:

„Rozbudowa drogi krajowej nr 3 na odcinku Bolków - Jelenia Góra wraz z budową obwodnicy Kaczorowa "

NAZWA INWESTYCJI:

Skarb Państwa - Generalny Dyrektor Dróg Krajowych i Autostrad, Reprezentant:
Generalna Dyrekcja Dróg Krajowych i Autostrad Oddział we Wrocławiu
ul. Powstańców Śląskich 186, 53-139 Wrocław

WYKONAWCA DOKUMENTACJI PROJECTOWEJ:

Databout Sp. z o. o. ul. Bitwy Warszawskiej 1920r. nr 7 (Klatka II), 02-366 Warszawa
Biuro w Rzeszowie: Al. Armii Krajowej 80 (piętro II), 35-307 Rzeszów , Tel. +48 17 785 34 12

STAD: STUDIUM TECHNICZNO-EKONOMICZNO-ŚRODOWISKOWE

BRANŻA: DROGOWA

TYTUŁ RYSUNKU: PLAN SYTUACYJNY - WARIANT Z OBWODNICĄ B

NAZWISKO I IMIĘ	SPECJALNOŚĆ	NR UPRAWNIEŃ	PODPIS
Projektował: mgr inż. Piotr Szczepański	drogowa	PM/2551/POOD/15	
Projektował: mgr inż. Grzegorz Wrzeki	drogowa	LUB/0165/POOD/12	
Projektował: mgr inż. Marek Ciesiak	drogowa	MA/2456/POD/22	
Projektował: mgr inż. Daniel Radomski	drogowa	MA/2037/POD/22	
Projektował: mgr inż. Paulina Michalska	drogowa		
Sprawdzał: mgr inż. Joanna Kuziel	drogowa		

PL9625	DATA: 06.02.2024	SKALA: 1:1000	ARK. 2.6
	SERIA: B		

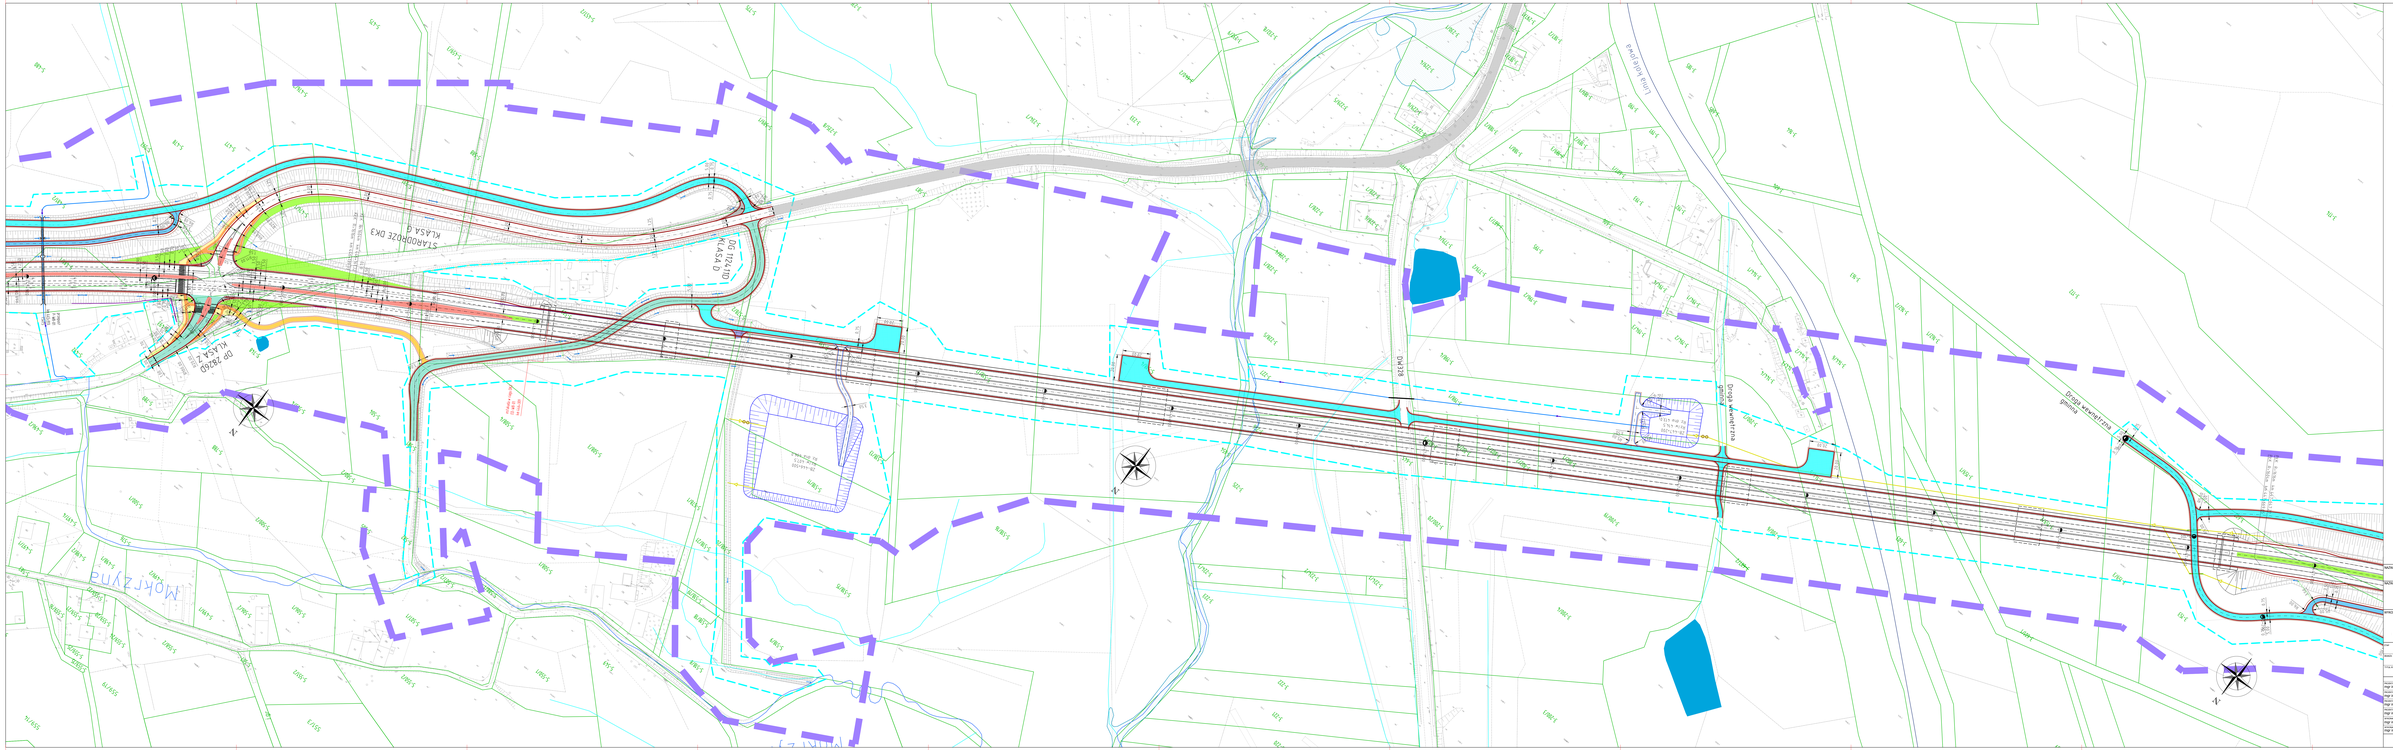
STARODROGE DK3
KLASA G
KLASA D
Mokrzyna
DK3

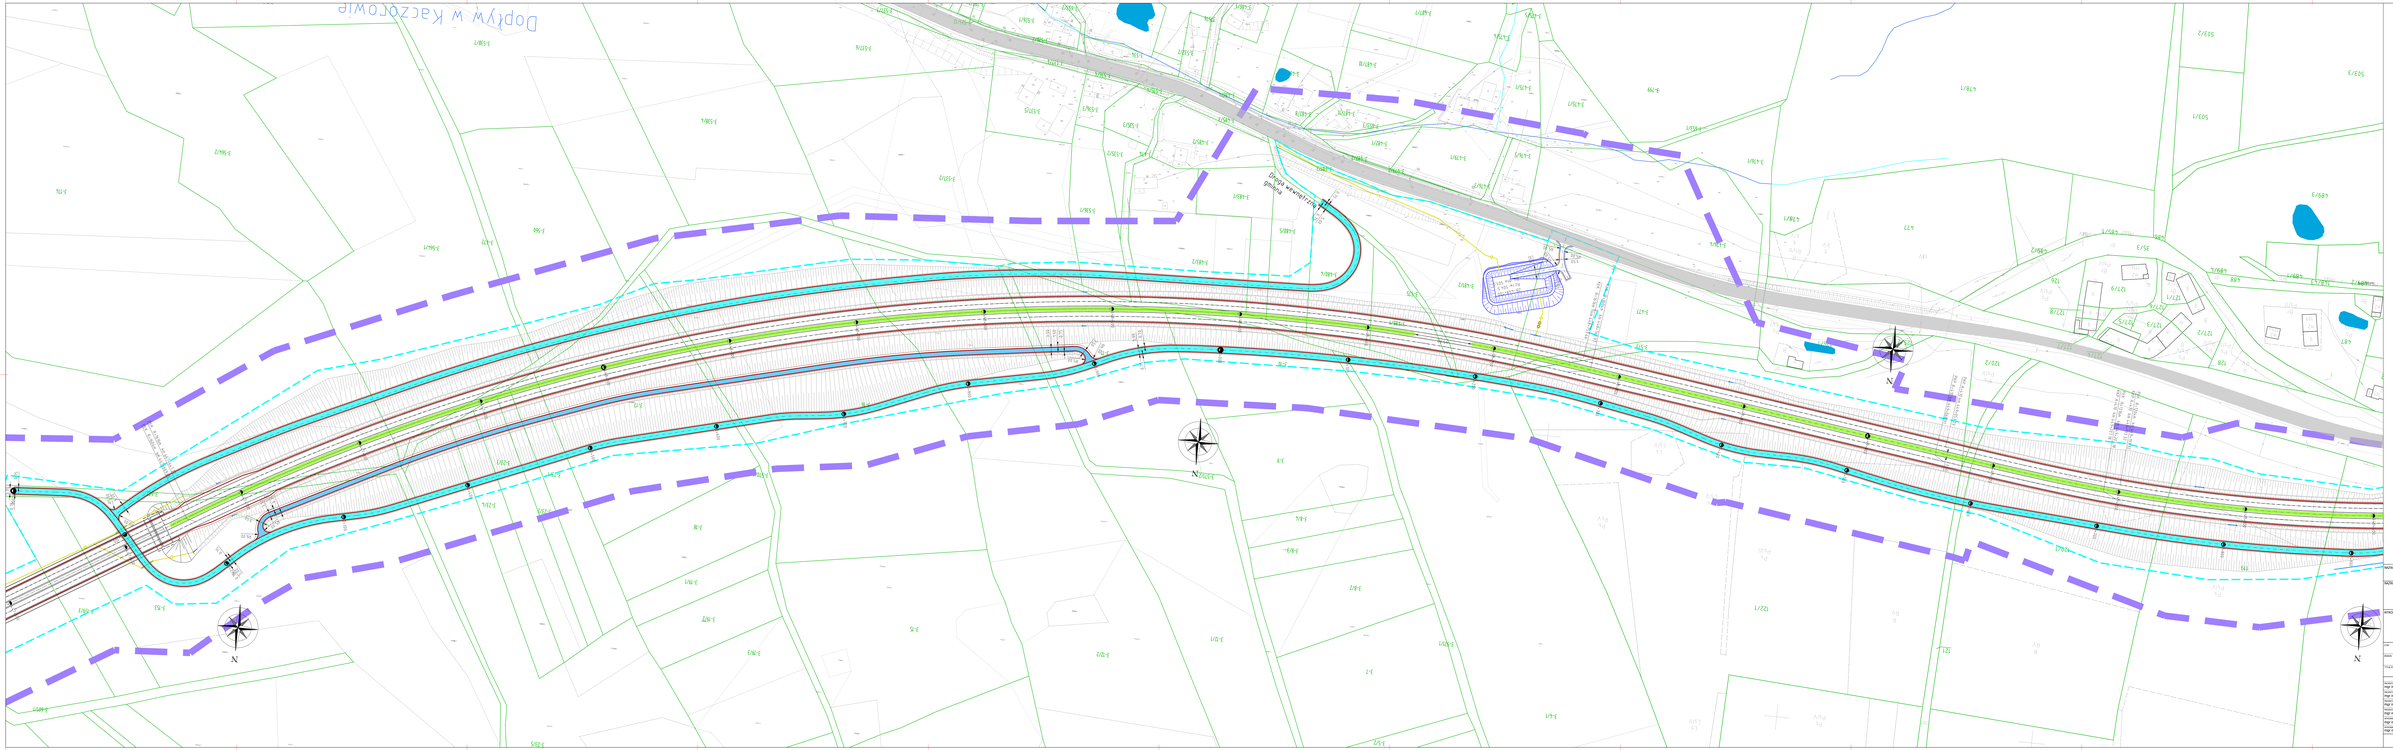

LEGENDA:

- granice oraz numery działek
- rib drogi
- krawędź drogi
- krawędź drogi pieszo-rowerowej/ ciągu pieszo-rowerowego/chodnika
- krawędź betonowej
- krawędź betonowej
- krawędź betonowej przy pasie dzielącym/ wysepe/ograniczającej
- ścieżka rowerowa
- ścieżka spacerowa
- obrzeży akustyczne
- ekranu/ podwyższenia akustyczne
- ogłoszenia do wyłączenia
- nawierzchnia jezdni/ciągu (KD)
- zieleń
- nawierzchnia z kostki kamiennej
- nawierzchnia wysp/ środkowych
- nawierzchnia dróg podjazdowych/wjazdowych
- nawierzchnia dodatkowych pasów
- nawierzchnia dróg technologicznych
- nawierzchnia parkingu
- nawierzchnia placu publicznego
- nawierzchnia chodnika
- nawierzchnia ścieżki rowerowej
- nawierzchnia ciągu pieszo-rowerowego
- nawierzchnia z kruszywa
- przykrycie skarpy
- przykrywany przepust
- przykrywany przebieg cieku/rowu
- przykrywany rurociąg
- przykrywane zbiorniki
- rowy
- infiltracja cieku/rowu
- chwytnia cieku/rowu
- osiedla powierzchniowe
- przykrywana linia ograniczająca inwestycji
- pas inwestycji do DUŻ
- krawędź zjazdu

TYTUŁ PLANU I ADRES OBIEKTU (BUDOWLI/ROBÓT):

„Rozbudowa drogi krajowej nr 3 na odcinku Bolków – Jelenia Góra wraz z budową obwodnicy Kwiaszowa"

NAZWA ZAMAWIAJĄCEGO:

Skarb Państwa – Generalna Dyrekcja Dróg Krajowych i Autostrad, Oddziałowi:
Generalna Dyrekcja Dróg Krajowych i Autostrad Oddział we Wrocławiu
ul. Powstańców Śląskich 186, 53-129 Wrocław

WYKONAWCA DOKUMENTACJI PROJEKTOWEJ:

Eurobaut Sp. z o. o. ul. Biłgoj Warszawskiej 1920-
Biuro w Rzeszowie: ul. Ks. Bp. Kazimierza Ryszarda 2/1
Biuro w Kosowie: ul. Armii Krajowej 8K (piętro II), 35-307 Kosowów.
Tel. +48 17 785 34 12

STUDIUM TECHNICZNO-EKONOMICZNO-ŚRODOWISKOWE

BRANŻA:

DROGOWA

TYTUŁ RYSUNKU:

PLAN SYTUACYJNY - WARIANT Z OBWODNICĄ B

NAZWISKO I IMIĘ	BRANŻA	NR UPRAWNIEŃ	PODPIS
mgr inż. Piotr Szczepański	drogowa	MAZ/0311/PWDE/15	
mgr inż. Grzegorz Mikołajczyk	drogowa	LUB/0181/PWDI/12	
mgr inż. Marek Ciebiera	drogowa	MAZ/0061/PWDI/10	
mgr inż. Daniel Radzinski	drogowa	MAZ/0237/PWDI/12	
mgr inż. Tomasz Mazepa	drogowa		
mgr inż. Joanna Kuźnar	drogowa		

PL9625	DATA 06.02.2024	ARKUSZ 1	SKALA 1:1000	WYSOKOŚĆ	2,8

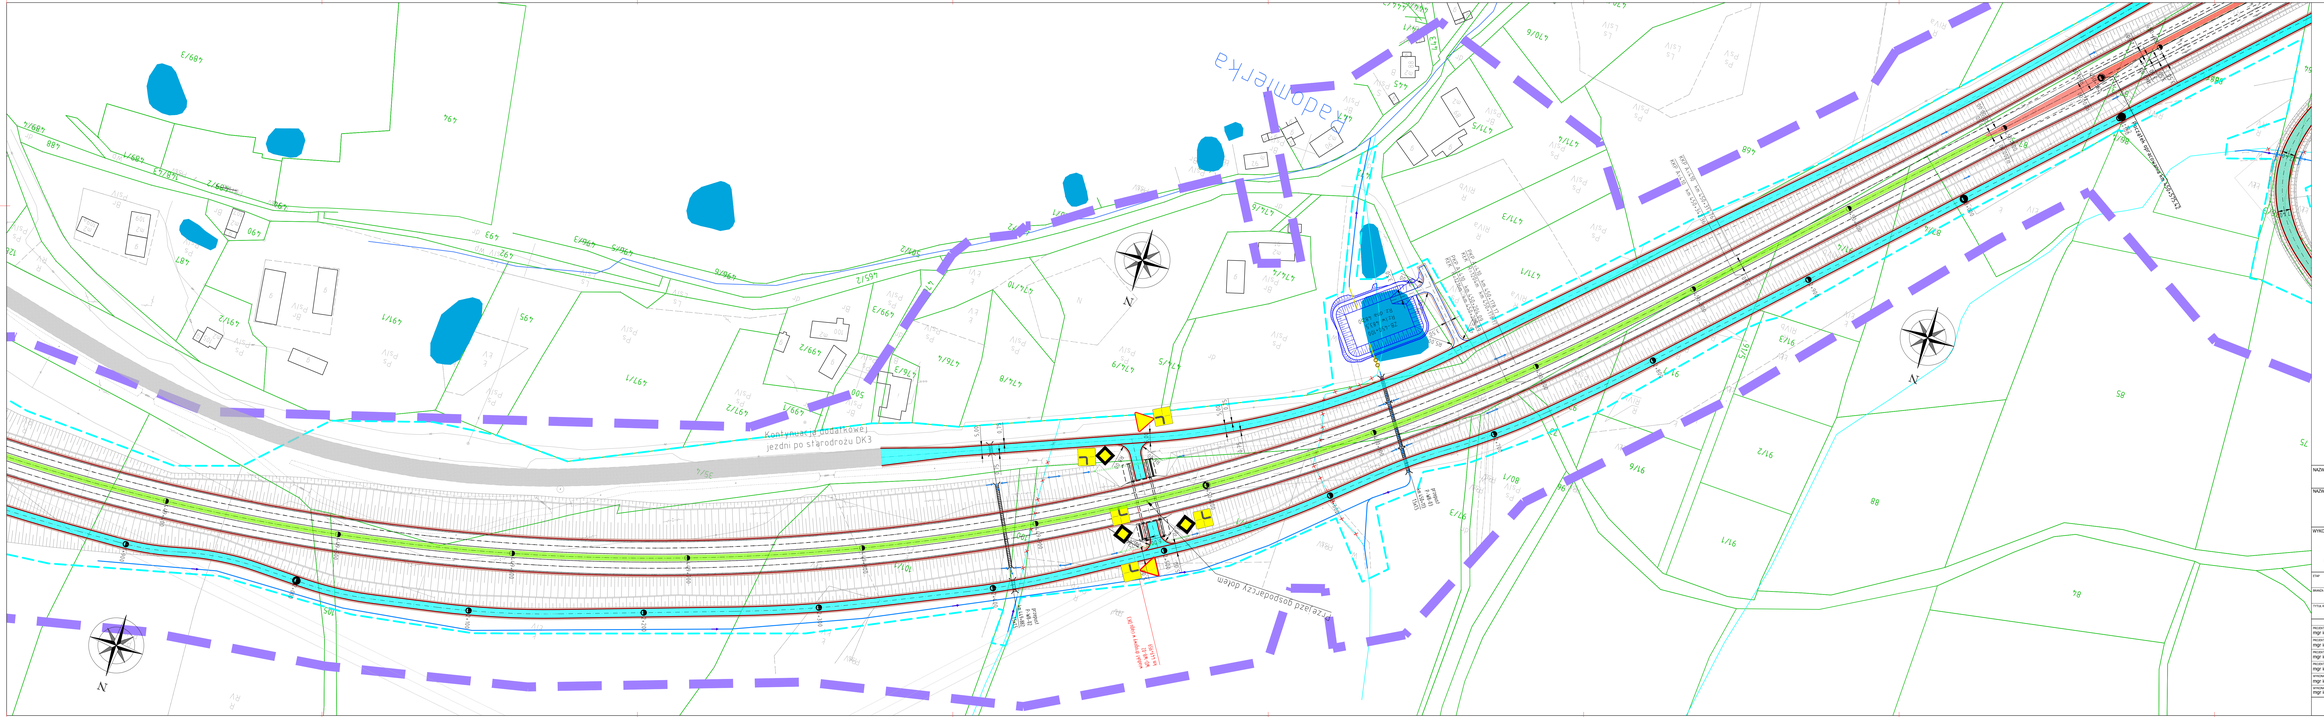
Konstrukcja dodatkowej jezdni po starodrozu DK3
PZ 1/1
PZ 1/2
PZ

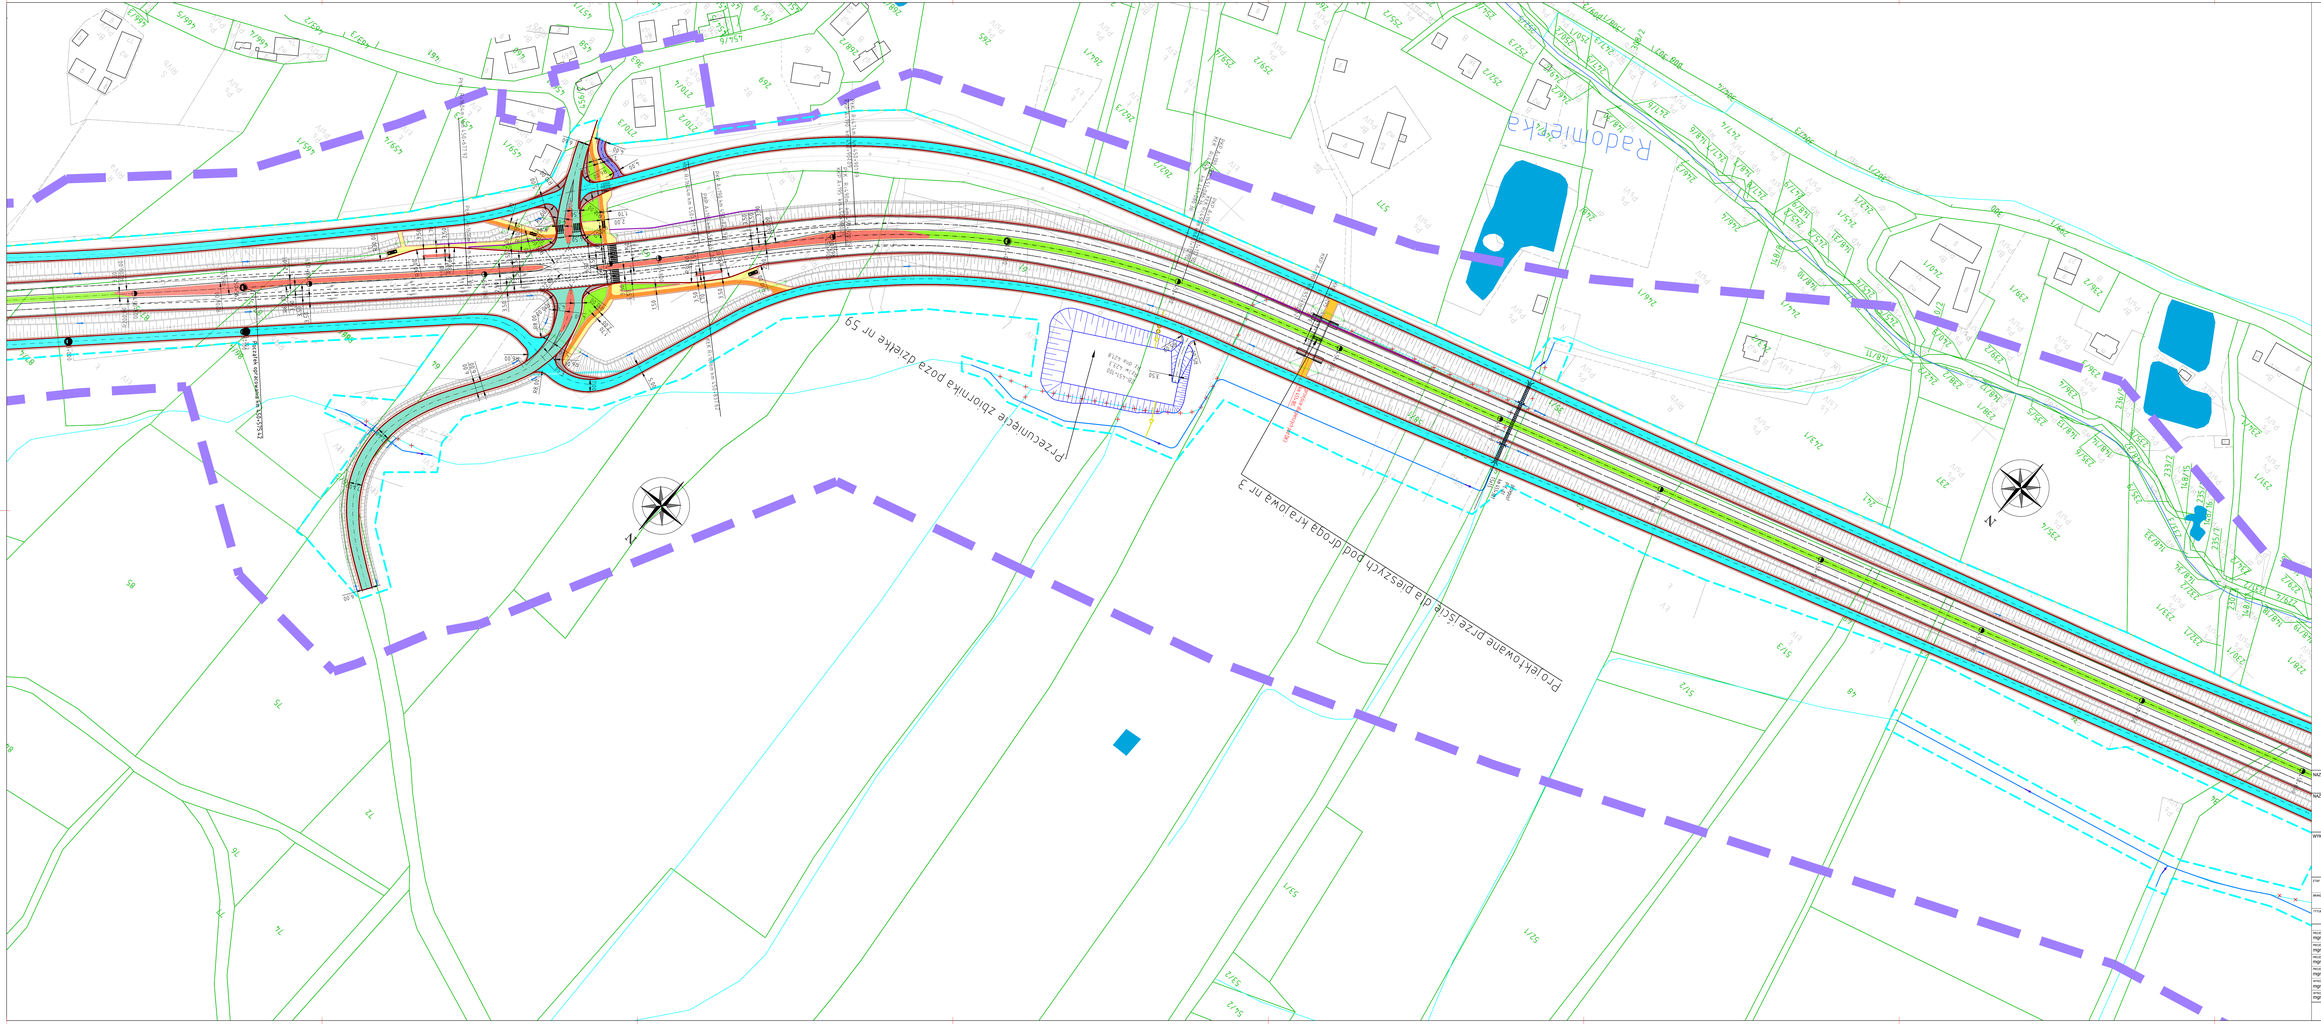
Przewidziane zbiornika poza działkę nr 59
Projektowane przejście dla pieszych pod drogą krajową nr 3

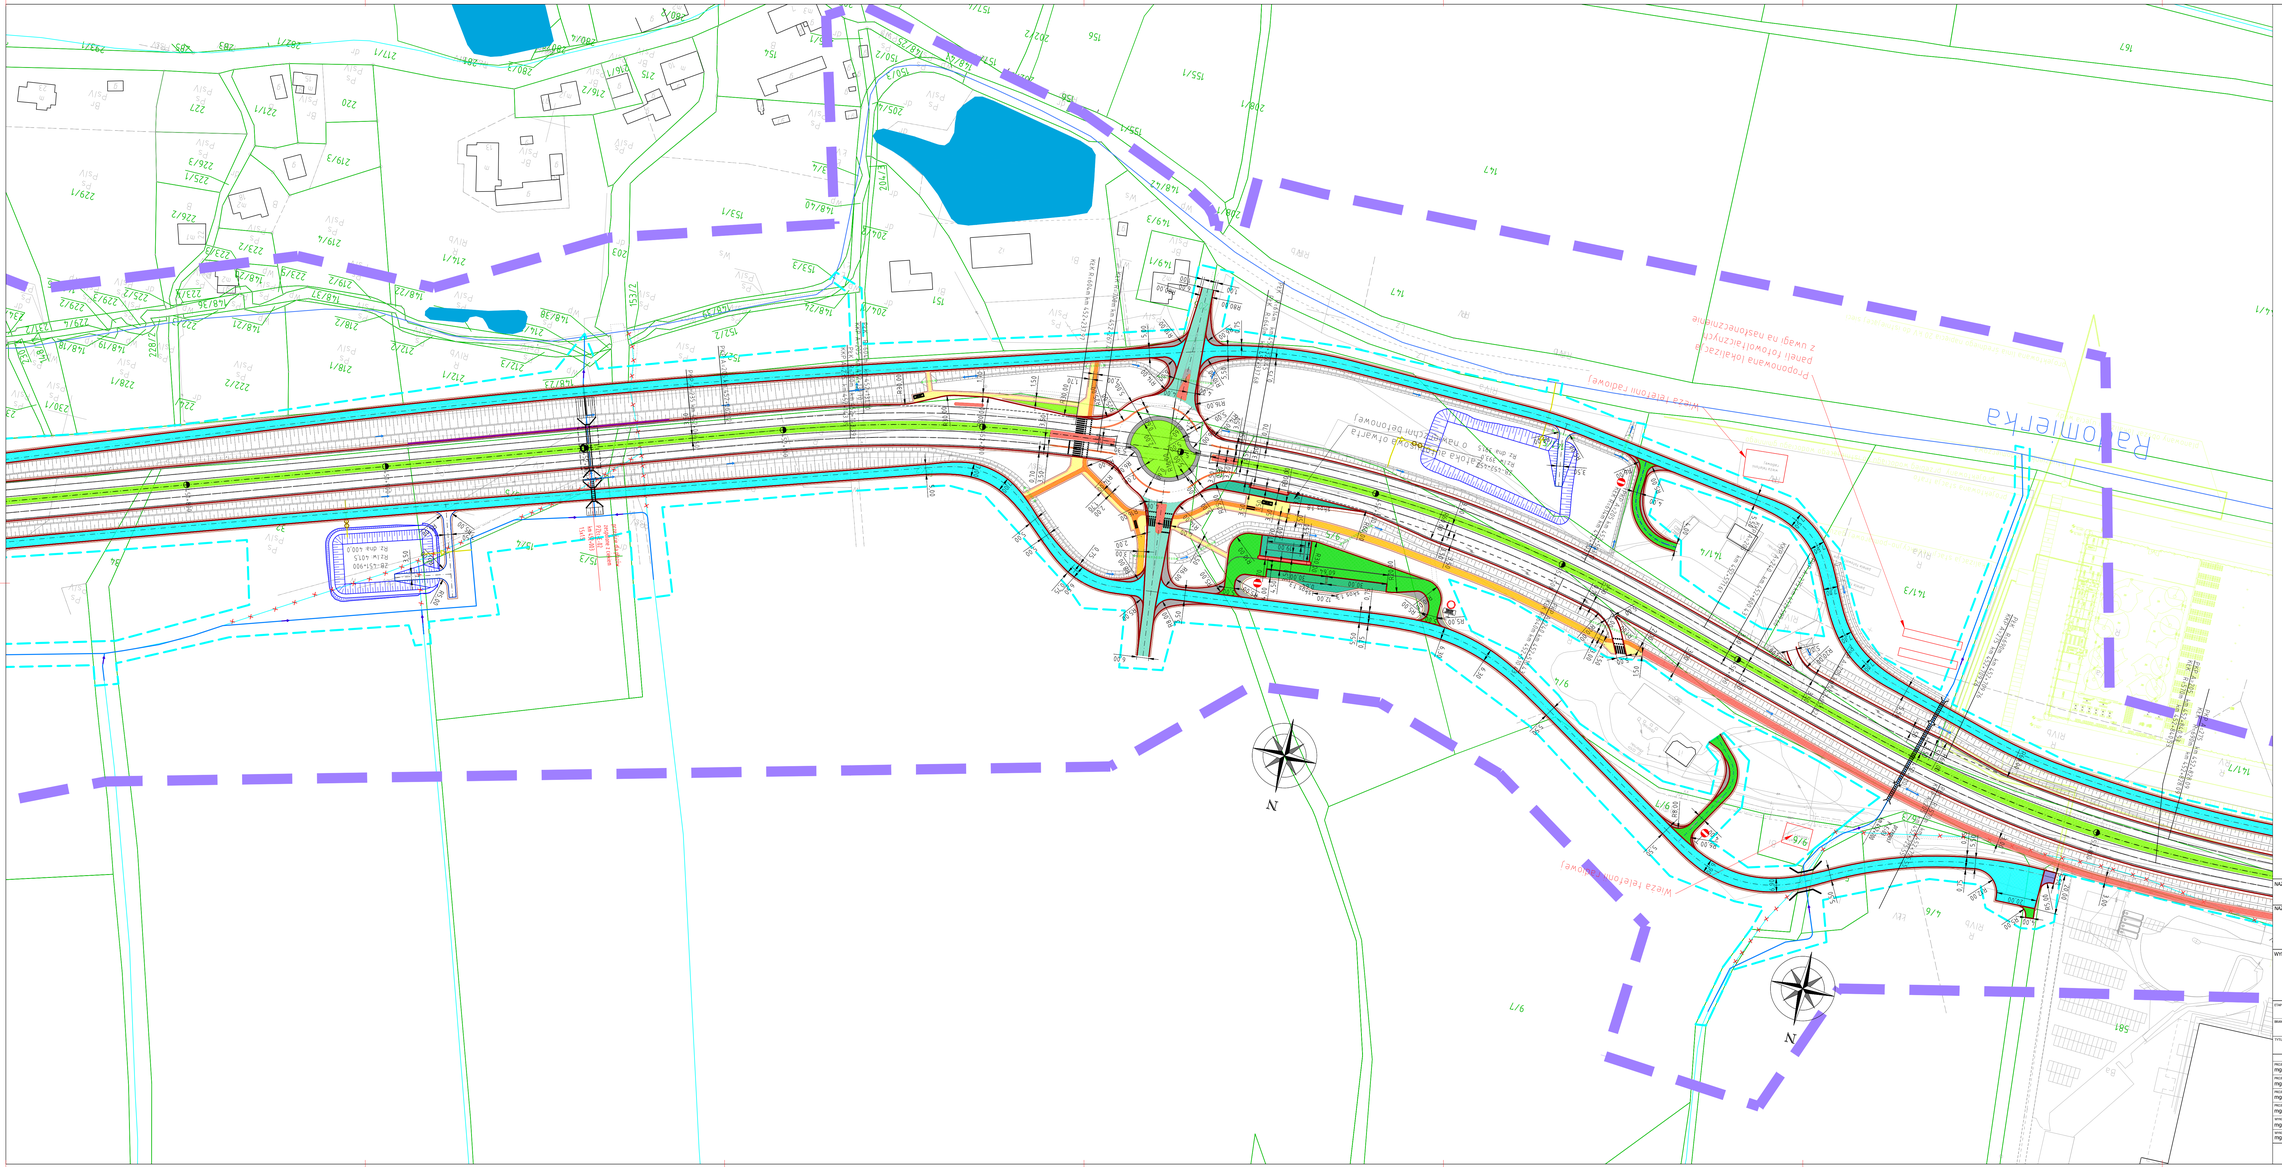

LEGENDA:

- 147 – granice oraz numery działek
- – oś drogi
- – krawędź drogi
- – krawędź ścieżki pieszo-rowerowej/ ciągu pieszo-rowerowego/chodnika
- – krawężnik betonowy
- – pobocze gruntowe
- – krawężnik betonowy przy pasie dzielącym/ wysoko rozgraniczającej
- – oznakowanie poziome
- – ściana oporowa
- – ekrany akustyczne
- – rezerwa pod ekrany akustyczne
- – budynki do wyburzenia
- – nawierzchnia jezdni starodroża DK3
- – zieleń
- – nawierzchnia z kostki kamiennej
- – nawierzchnia wysp środkowych
- – nawierzchnia dróg podporządkowanych
- – nawierzchnia dodatkowych jezdni
- – nawierzchnia dróg technologicznych
- – nawierzchnia parkingu
- – nawierzchnia zjazdu publicznego
- – nawierzchnia chodnika
- – nawierzchnia ścieżki rowerowej
- – nawierzchnia ciągu pieszo-rowerowego
- – nawierzchnia z kruszywa
- – projektowane skarpy
- – projektowany przepust
- – projektowany przebieg cieku/rowu
- – projektowany rurociąg
- – projektowane zbiorniki
- – rzeki
- – istniejące cieki/rowy
- – likwidacja cieku/rowu
- – woda powierzchniowa
- – projektowana linia rozgraniczająca inwestycji
- – pas inwestycji do DUŚ
- – krawędź zjazdu

NAZWA I ADRES OBIEKTU BUDOWLANEGO:
„Rozbudowa drogi krajowej nr 3 na odcinku Bolków - Jelenia Góra wraz z budową obwodnicy Kaczorowa"

NAZWA INWESTORA:
Skarb Państwa - Generalny Dyrektor Dróg Krajowych i Autostrad, Reprezentant:
Generalna Dyrekcja Dróg Krajowych i Autostrad Oddział we Wrocławiu
ul. Powstańców Śląskich 186, 53-139 Wrocław

WYKONAWCA DOKUMENTACJI PROJEKTOWEJ:
databout
Databout Sp. z o. o. ul. Bitwy Warszawskiej 1920r. nr 7 (klatka B), 02-366 Warszawa
Biuro w Rzeszowie: Al. Armii Krajowej 80 (piętro 6), 35-307 Rzeszów .
Tel. +48 17 785 34 12

STAP: STUDIUM TECHNICZNO-EKONOMICZNO-ŚRODOWISKOWE

BRANŻA: DROGOWA

TYTUŁ RYSUNKU: PLAN SYTUACYJNY - WARIANT Z OBWODNICĄ 8

	NAZWISKO I IMIĘ	SPECJALNOŚĆ	NR UPRAWNIEŃ	PODPIS
PROJEKTANT	mgr inż. Piotr Szczepański	drogowa	MAZ/0311/PWBD/15	
PROJEKTANT	mgr inż. Grzegorz Wtykło	drogowa	LUB/0165/POOD/12	
PROJEKTANT	mgr inż. Marek Ciesiak	drogowa	MAZ/0416/PBD/22	
PROJEKTANT	mgr inż. Daniel Radomski	drogowa	MAZ/0377/PBD/22	
SPRAWDZ.	mgr inż. Paulina Michalska	drogowa		
SPRAWDZ.	mgr inż. Joanna Kozieł	drogowa		

PL9625	DATA: 06.02.2024	SKALA: 1:1000	ZAŁ. NR: 2.11
	ARKUSZ: 1		

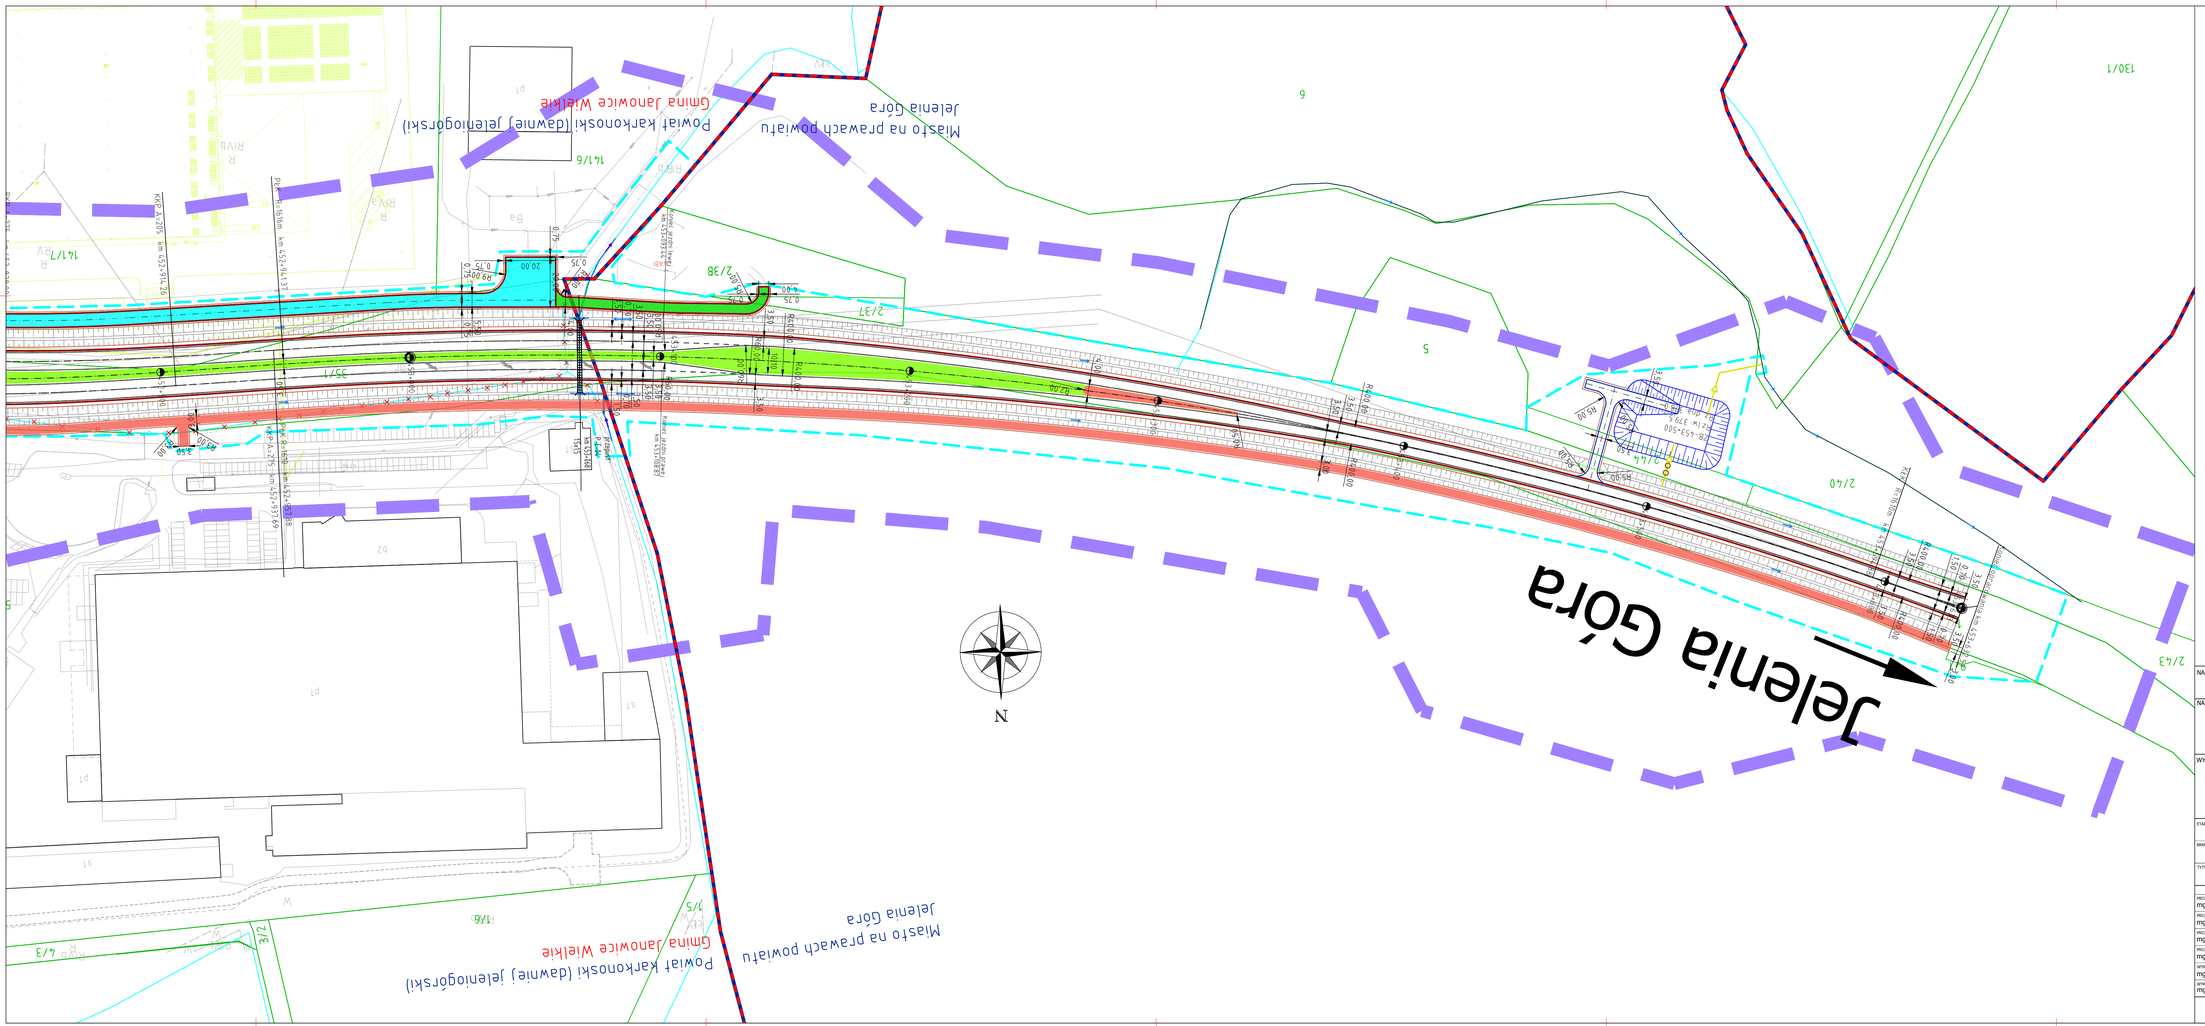

LEGENDA:

- 587 – granice oraz numery działek
- – oś drogi
- – krawędź drogi
- – krawędź ścieżki pieszo-rowerowej/ ciągu pieszo-rowerowego/chodnika
- – krawężnik betonowy
- – pobocze gruntowe
- – krawężnik betonowy przy pasie dzielącym/ wyspie rozgraniczającej
- – oznakowanie poziome
- – ściana oporowa
- – ekrany akustyczne
- – rezerwa pod ekrany akustyczne
- – budynki do wyburzenia
- – nawierzchnia jezdni starodroża DK3
- – zieleń
- – nawierzchnia z kostki kamiennej
- – nawierzchnia wysp środkowych
- – nawierzchnia dróg podporządkowanych
- – nawierzchnia dodatkowych jezdni
- – nawierzchnia dróg technologicznych
- – nawierzchnia parkingu
- – nawierzchnia zjazdu publicznego
- – nawierzchnia chodnika
- – nawierzchnia ścieżki rowerowej
- – nawierzchnia ciągu pieszo-rowerowego
- – nawierzchnia z kruszywa
- – projektowane skarpy
- – projektowany przepust
- – projektowany przebieg cieku/rowu
- – projektowany rurociąg
- – projektowane zbiorniki
- – rzęki
- – istniejące cieki/rowy
- – likwidacja cieku/rowu
- – woda powierzchniowa
- – projektowana linia rozgraniczająca inwestycji
- – pas inwestycji do DUŚ
- – krawędź zjazdu

NAZWA I ADRES OBIEKTU BUDOWLANEGO:

„Rozbudowa drogi krajowej nr 3 na odcinku Bolków - Jelenia Góra wraz z budową obwodnicy Kaczorowa "

NAZWA INWESTORA:

Skarb Państwa - Generalny Dyrektor Dróg Krajowych i Autostrad, Reprezentant:
Generalna Dyrekcja Dróg Krajowych i Autostrad Oddział we Wrocławiu
ul. Powstańców Śląskich 186, 53-139 Wrocław

WYKONAWCA DOKUMENTACJI PROJEKTOWEJ:

databout

Databout Sp. z o. o. ul. Bitwy Warszawskiej 1920r. nr 7 (klatka B), 02-366 Warszawa
Biuro w Rzeszowie: Al. Armii Krajowej 80 (piętro 6), 35-307 Rzeszów , Tel. +48 17 785 34 12

ETAP: STUDIUM TECHNICZNO-EKONOMICZNO-ŚRODOWISKOWE

BRANŻA: DROGOWA

TYTUŁ RYSUNKU: PLAN SYTUACYJNY - WARIANT Z OBWODNICĄ 8

NAZWISKO I IMIĘ	SPECJALNOŚĆ	NR UPRAWNIEŃ	PODPIS
PROJEKTANT mgr inż. Piotr Szczepański	drogowa	MAZ/0311/PWBD/15	
PROJEKTANT mgr inż. Grzegorz Wtykło	drogowa	LUB/0165/POOD/12	
PROJEKTANT mgr inż. Marek Cieślak	drogowa	MAZ/0416/PBD/22	
PROJEKTANT mgr inż. Daniel Radomski	drogowa	MAZ/0377/PBD/22	
SPRAWDZ. mgr inż. Paulina Michalska	drogowa	-	
SPRAWDZ. mgr inż. Joanna Kuziel	drogowa	-	

PL9625	DATA 06.02.2024 / EDYCJA I	SKALA 1:1000	RYSUNEK 2.12